

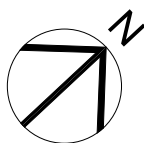


DATA WYDANIA: 2019-07-10
NR ZMIANY: 03


MIESZKANIE E2.5.M2

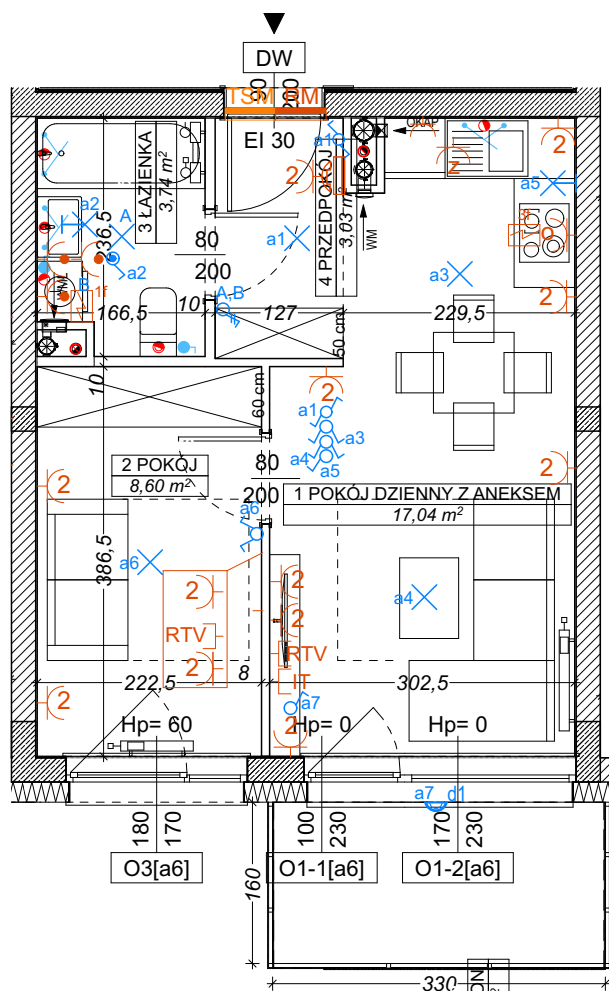

SKALA 1:75

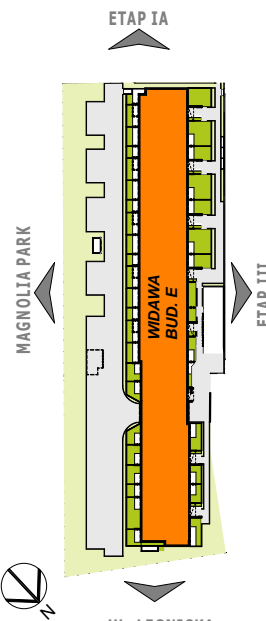

LOKALIZACJA BUDYNKU NA DZIAŁCE

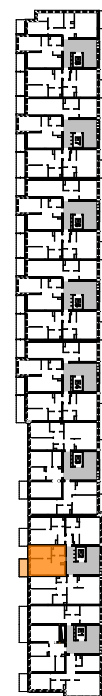

USYTUOWANIE MIESZKANIA W BUDYNKU

OZNACZENIA:

- Wejście do mieszkania
- Wysokość parapetu
- Otwór w murze o wymiarach min. 90/205cm pod drzwi wewnątrzlokalowe
- Grzejnik płytowy
- Grzejnik łazienkowy
- Kratka wentylacyjna (went. kuchni)
- Wentylacja okapu kuchennego
- Wentylator łazienkowy
- Podejście wody zimnej
- Podejście wody do podlewania ogródka
- Podejście wody ciepłej i zimnej
- Podejście kanalizacyjne
- Pion kanalizacji sanitarnej
- Licznik wody do podlewania ogródka
- Rozdzielnica mieszkaniowa podtynkowa
- Skrzynka telekomunikacyjna podtynkowa
- Nawiewnik ścienny, h=ok.2.2m

- Gniazdo wtykowe podwójne
- Gniazdo wtykowe pojedyncze
- Gniazdo wtykowe pojedyncze IP44
- Gniazdo wtykowe okapu
- Gniazdo wtykowe zmywarki
- Gniazdo wtykowe natynkowe IP55
- Gniazdo RTV-SAT
- Gniazdo informatyczne
- Punkt podłączenia jednofazowy
- Punkt podłączenia trójfazowy
- Unifon mieszkaniowy
- Łącznik podwójny
- Łącznik pojedynczy
- Łącznik dwubiegunowy z jednym klawiszem
- Łącznik schodowy
- Łącznik pojedynczy IP44
- Łącznik krzyżowy
- Wypust oświetleniowy na suficie
- Wypust oświetleniowy na ścianie h=min. 2,25m
- Kinkiet, moc max. 60W IP 54
- Łącznik schodowy podwójny

WIDAWA - BUDYNEK E:
KLATKA 2, 5 PIĘTRO, MIESZKANIE 2

1	POKÓJ DZIENNY Z ANEKSEM	17,04
2	POKÓJ	8,60
3	ŁAZIENKA	3,74
4	PRZEDPOKÓJ	3,03
B1	BALKON	5,28
POWIERZCHNIA LOKALU:		32,41
POWIERZCHNIA PRZEGRÓD:		0,77
RAZEM POWIERZCHNIA LOKALU:		33,18

UWAGI:

- metryka lokalu ma charakter poglądowy,
- na rysunku podano wymiary ścian oraz powierzchnie pomieszczeń w stanie wykończonym zgodnie ze standardem wykończenia.
- w związku z optymalizacją konstrukcji powierzchnie poszczególnych pomieszczeń mogą ulec zmianie.
- podane wymiary balkonów dotyczą płyty balkonowej
- wysokości instalowania osprzętu od poziomu posadzki:
 - gniazda: w pokojach - ok. 30cm, robocze kuchni - ok. 120cm, do urządzeń stacjonarnych w kuchni - ok. 30cm, do okapu - ok. 220cm,
 - przy umywalce w łazience - ok. 120cm, do pralki w łazience - ok. 90cm; wyłączniki oświetlenia - ok. 120cm; unifon - ok. 140cm;
 - zasilanie zmywarki w wodę i odbiór ścieków wykonać z podejść pod zlewozmywakiem