



DATA WYDANIA: 23/07/2020
NR ZMIANY: REWIZJA 37

MIESZKANIE A2.8.M1

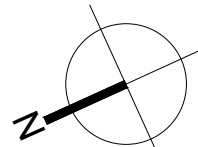

SKALA: 1:100

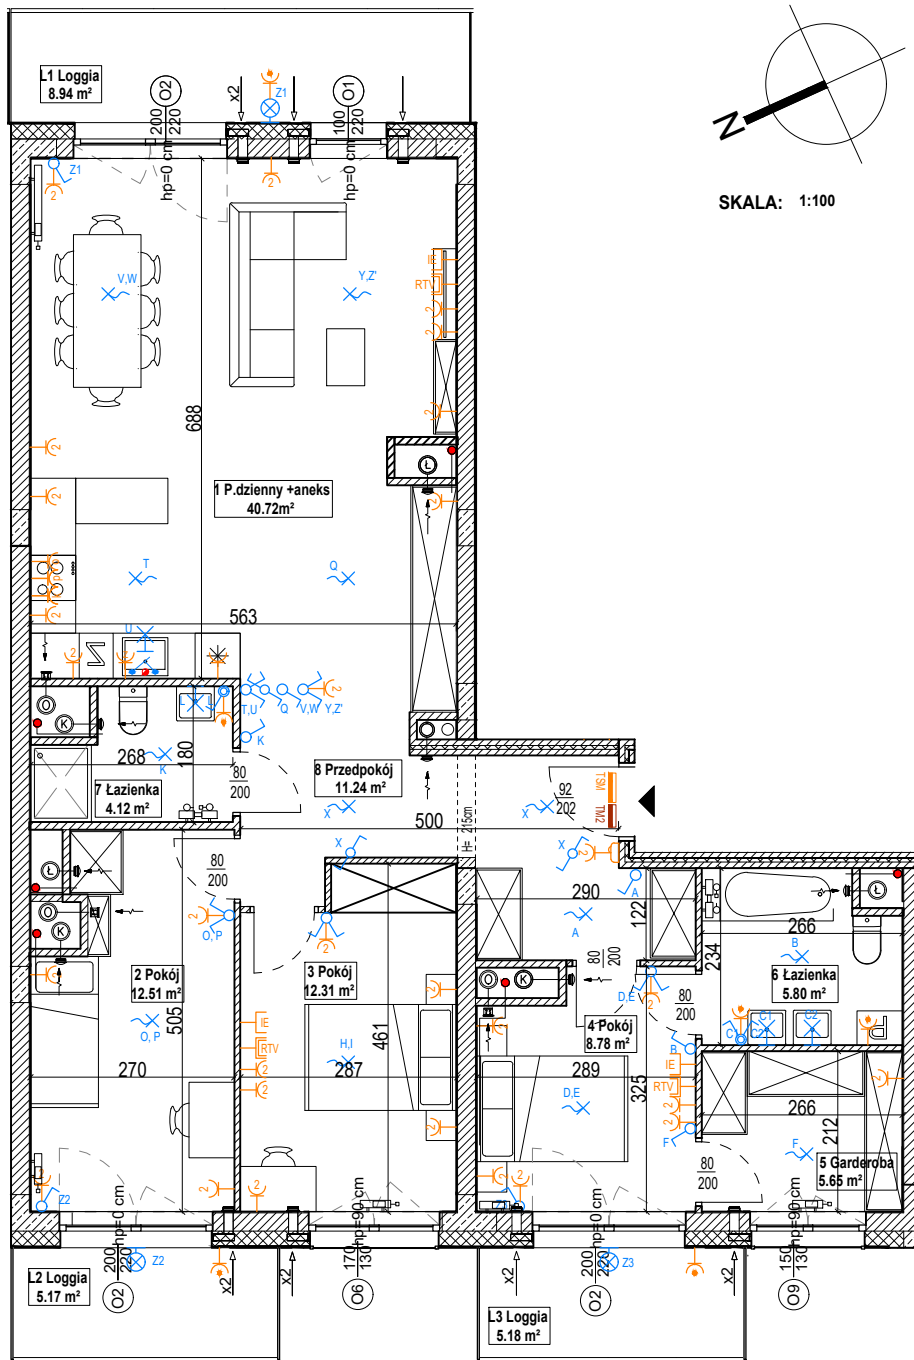

LOKALIZACJA BUDYNKU NA DZIAŁCE



USYTUOWANIE MIESZKANIA NA KONDYGNACJI

OZNACZENIA:

- wejście do mieszkania
- wysokość parapetu
- drzwi wewnętrzne - otwór w murze o wymiarach min. 90/208 cm
- grzejnik płytowy
- grzejnik łazienkowy
- wentylacja
- nawiewnik ścienny
- podejście wody ciepłej i zimnej
- podejście kanalizacyjne
- pion kanalizacji sanitarnej
- schowek na przechowywanie
- rozprozdzenie instalacji wodno-kanalizacyjnej w łazience/wc do realizacji przez nabywcę lokalu
- pion wentylacji kuchni
- pion wentylacji okapu
- pion wentylacji łazienki

- gniazdo wtykowe pojedyncze
- gniazdo wtykowe podwójne
- gniazdo wtykowe pojedyncze, IP44 / IP54 balkony, loggie i tarasy
- gniazdo wtykowe okapu
- gniazdo wtykowe zmywarki
- gniazdo wtykowe piekarnika
- gniazdo wtykowe kuchenki/plyty
- gniazdo RTV-SAT końcowe
- gniazdo komputerowe podwójne
- punkt podłączenia trójfazowy
- domofon natynkowy
- łącznik pojedynczy
- łącznik pojedynczy IP44
- łącznik podwójny
- łącznik zmienny
- wypust oświetleniowy ścienny
- wypust oświetleniowy sufitowy
- wypust oświetleniowy ścienny (zewnętrzny)
- skrzynka telekomunikacyjna natynkowa
- tablica mieszkaniowa natynkowa

KLATKA A2, 8 PIĘTRO, MIESZKANIE 1

1 P. dzienny+aneks	40.72 m ²
2 Pokój	12.51 m ²
3 Pokój	12.31 m ²
4 Pokój	8.78 m ²
5 Garderoba	5.65 m ²
6 Łazienka	5.80 m ²
7 Łazienka	4.12 m ²
8 Przedpokój	11.24 m ²
POWIERZCHNIA LOKALU	101.13 m²
L1 Loggia	8.94 m ²
L2 Loggia	5.17 m ²
L3 Loggia	5.18 m ²

UWAGI:

- metryka lokalu ma charakter poglądowy, w związku z optymalizacją konstrukcji powierzchnie poszczególnych pomieszczeń mogą ulec zmianie
- podane wymiary balkonów dotyczą płyty balkonowej
- rozprozdzenie instalacji wodno-kanalizacyjnej w łazience/wc do realizacji przez nabywcę lokalu
- wysokość instalowania osprzętu do poziomu posadzki: gniazda w pokojach i komunikacji: 30cm, robocze w kuchni 120cm, do urządzeń stacjonarnych w kuchni ok. 30cm, do okapu: ok. 220cm, przy umywalce w łazience: ok. 120cm, do pralki w łazience: ok. 90cm, wyłączniki oświetlenia ok. 120cm, unifon ok. 140cm, zasilanie zmywarki w wodę i odbiór ścieków wykonać z podejściem pod zlewozmywakiem, osprzęt elektryczny montować w ramach wielektrotych w układzie poziomym lub pionowym w zależności od lokalizacji.