

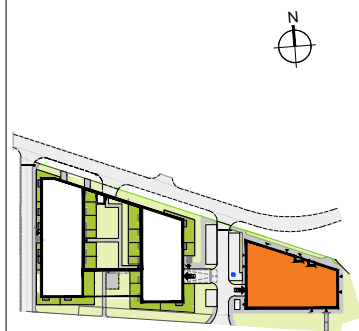


DATA WYDANIA: 2020-12-14  
NR ZMIANY: 00


## LOKAL USŁUGOWY 2

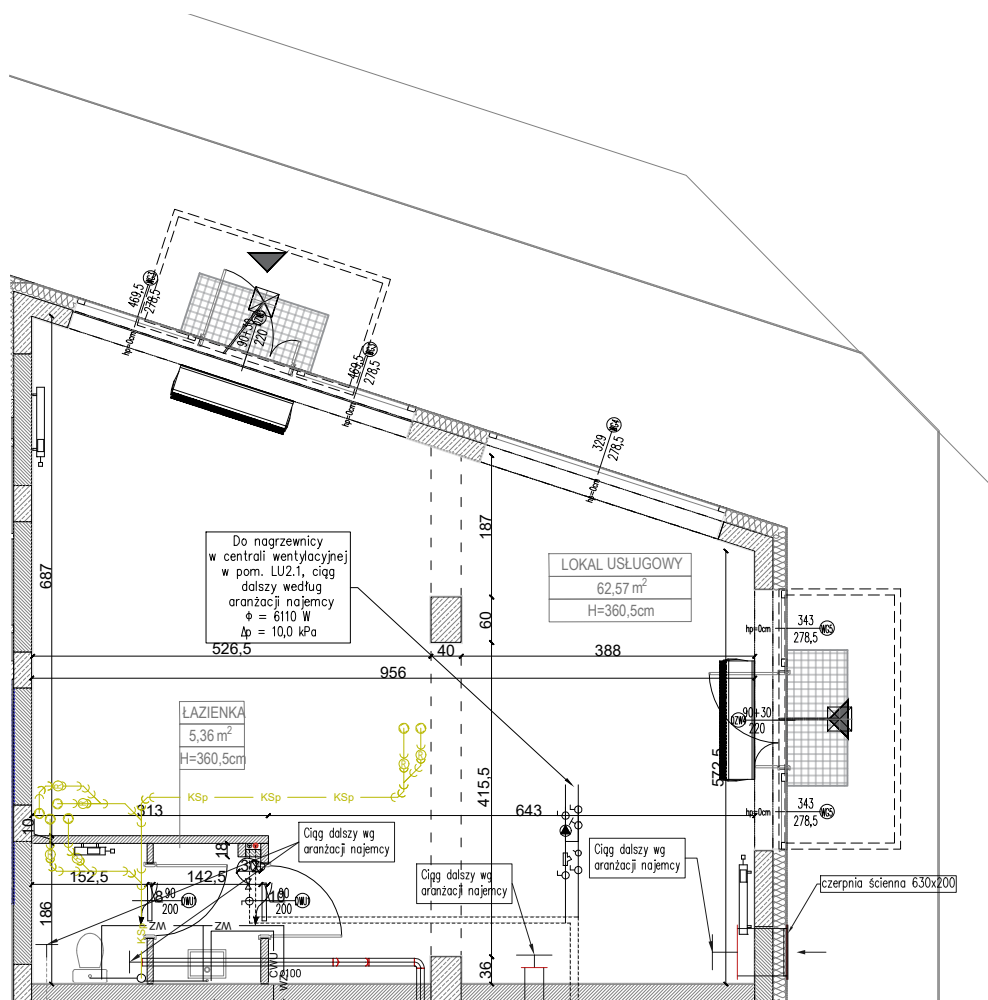

LOKALIZACJA BUDYNKU NA DZIAŁCE

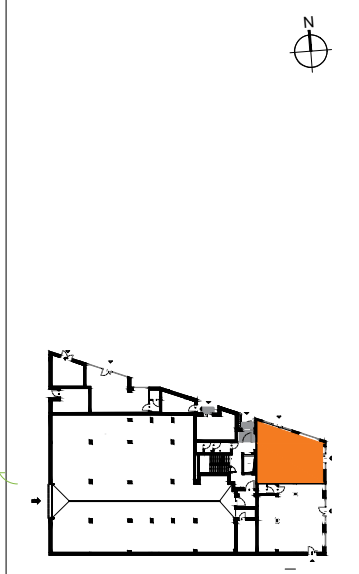

USYTUOWANIE LOKALU NA KONDYGNACJI

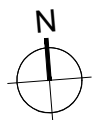

SKALA 1:100

### OZNACZENIA:

- Wejście do lokalu
- Wysokość parapetu
- Otwór w murze o wymiarach min. 90/207 cm pod drzwi wewnątrzlokalowe
- Grzejnik płytowy
- Kurtyna powietrzna
- Pion kanalizacji sanitarnej
- Kanalizacja sanitarna
- Kanalizacja sanitarna - wentylacja
- Kanalizacja sanitarna - podstropowa
- Podejście wody ciepłej i zimnej
- Ciepła woda użytkowa
- Woda zimna
- Licznik opomiarowania dla lokalu usługowego pod stropem
- Zawór przy liczniku / zawór
- Pompa
- Transfer powietrza - kratka wentylacyjna w drzwiach
- Pion wentylacyjny
- Pion wentylacyjny z regulacją przepływu

### BUDYNEK G, PARTER, LOKAL USŁUGOWY 2

1 LOKAL USŁUGOWY	62,57 m <sup>2</sup>
2 ŁAZIENKA	5,36 m <sup>2</sup>
<b>POWIERZCHNIA UŻYTKOWA LOKALU:</b>	<b>67,93 m<sup>2</sup></b>

#### UWAGI:

- metryka lokalu ma charakter poglądowy.
- na rysunku podano wymiary ścian oraz powierzchnie pomieszczeń w stanie wykończonym, zgodnie ze standardem wykończenia
- w związku z optymalizacją konstrukcji powierzchnie poszczególnych pomieszczeń mogą ulec zmianie,
- wymiary grzejników mogą ulec zmianie na etapie projektu wykonawczego
- podane wymiary dla okien przedstawiają otwór w murze i nie uwzględniają wykończenia ścian tynkiem