
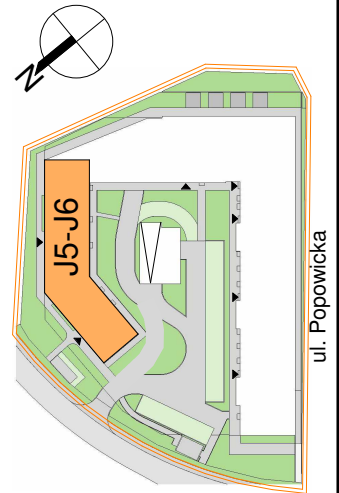



BIĄŁOWIESKA 110B

DATA WYDANIA: 09.2022
NR ZMIANY: 01

LOKAL USŁUGOWY
J.0.LU3

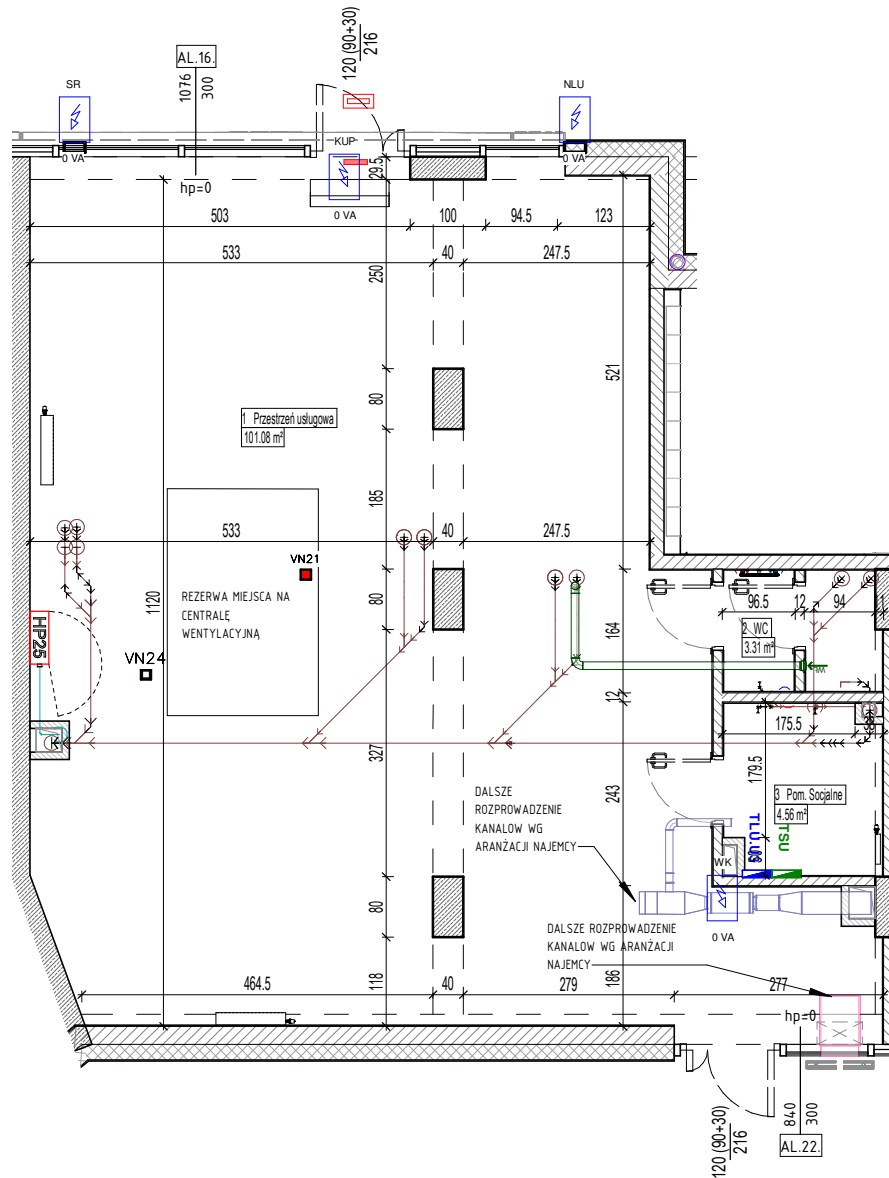

LOKALIZACJA BUDYNKU NA DZIAŁCE

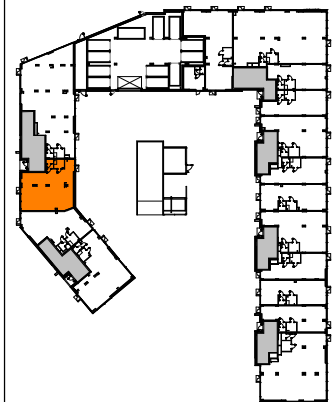

USYTUOWANIE LOKALU USŁUGOWEGO
W BUDYNKU



SKALA: 1:100

OZNACZENIA:

- ▲ Główne wejście do lokalu
- △ Dodatkowe wejście do lokalu
- H=4,16m Wysokość pomieszczenia (mierzona od posadzki do stropu)
- P / L Drzwi prawe / Drzwi lewe
- Drzwi wewnętrzne - otwór w murze ok.90/207 (wysokość mierzona od wykończonej posadzki)
- Kurtyna powietrzna
- ▨ Ogródek sezonowy dla lokalu usługowego
- Podejście wody ciepłej i zimnej
- Podejście kanalizacyjne
- Pion kanalizacji sanitarnej
- Grzejnik łazienkowy drabinkowy
- Grzejnik płytowy, wysokość 60cm
- Kanalizacja sanitarna
- Wyrzut z centrali wentylacyjnej
- Nawiew do centrali wentylacyjnej
- Wentylator łazienkowy
- Teletechniczna szafka lokalu usługowego
- Rozdzielnica elektryczna lokalu usługowego
- Punkt zasilania urządzenia elektrycznego: WK - Wentylator kanałowy, KUP - Kurtyna powietrzna, SR - Sztyd reklamowy, NLU - Numer lokalu usługowego
- o w
- Oprawa ewakuacyjna naścienna
- Oprawa awaryjna dostropowa
- +T - oprawa z termostatem HTR25
- Oprawa awaryjna nastropowa

BUDYNEK J, PARTER, LOKAL USŁUGOWY 3

1	Przeźródź usługowa	101.08 m ²
2	WC	3.31 m ²
3	Pom. Socjalne	4.56 m ²
POWIERZCHNIA UŻYTKOWA LOKALU		108.95 m²

UWAGI:

- metryka lokalu ma charakter poglądowy
- na rysunku podano orientacyjne wymiary ścian oraz powierzchnie pomieszczeń w stanie wykończonym (zgodnie ze standardem wykończenia)
- w związku z optymalizacją konstrukcji powierzchnia poszczególnych pomieszczeń mogą ulec zmianie
- wymiary grzejników mogą ulec zmianie na etapie projektu wykonawczego
- podane wymiary dla okien przedstawiają otwór w murze i nie uwzględniają wykończenia ścian tynkiem