

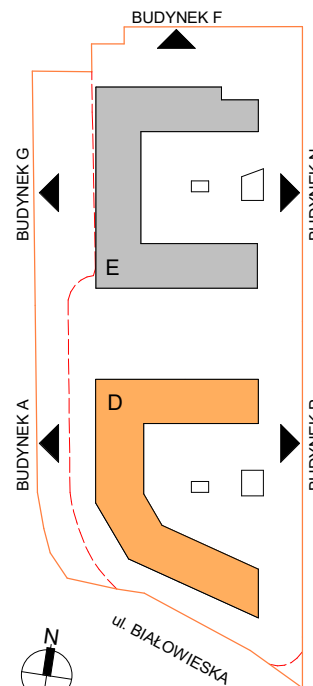


DATA WYDANIA: 18.03.2022
 NR ZMIANY: 003

MIESZKANIE D1.6.M4

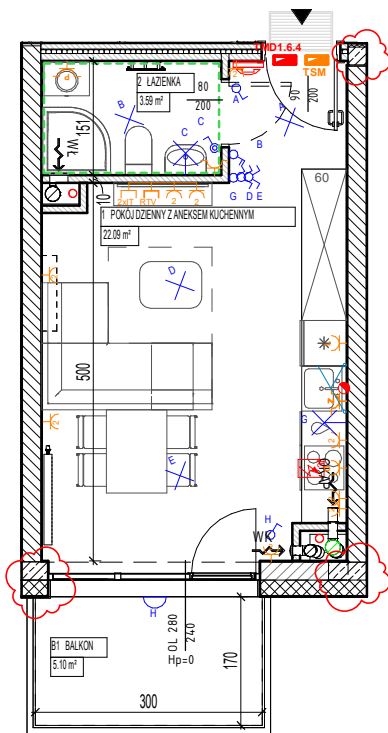

LOKALIZACJA BUDYNKU NA DZIAŁCE

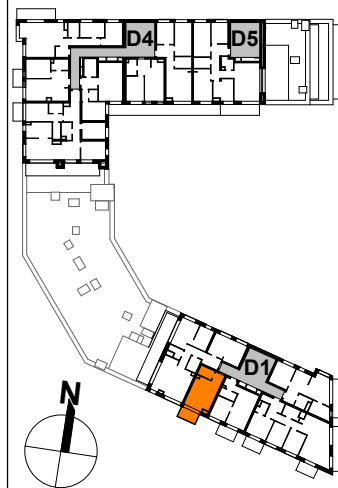

USYTUOWANIE MIESZKANIA NA KONDYGNACJI



SKALA: 1 : 100

OZNACZENIA:

- | | | | |
|---------|---|---|--|
| ▲ | Wejście do mieszkania | ⚡ | Gniazdo wtykowe podwójne, IP20 |
| Hp | Wysokość parapetu/progu wewnętrznego | ⚡ | Gniazdo wtykowe pojedyncze, IP20: |
| — | Drzwi wewnętrzne - otwór w murze min.90/207 (wys. mierzona od posadzki docelowej o gr.2cm) | ⚡ | L - Zasilanie lodówki |
| --- | Rozprowadzenie instalacji wodno-kanalizacyjnej w łazience/WC do realizacji przez nabywcę lokalu | ⚡ | O - Zasilanie okapu |
| OP / OL | Okno prawe / lewe | ⚡ | Gniazdo wtykowe pojedyncze, IP44: |
| — | Grzejnik płytowy, wysokość 60cm | ⚡ | P - Zasilanie pralki |
| WG | Grzejnik łazienkowy | ⚡ | Z - Zasilanie zmywarki |
| WK | Wentylacja garderoby | ⚡ | Gniazdo wtykowe pojedyncze, IP55 |
| WK | Wentylacja kuchni | ⚡ | Zestaw gniazd multimedialnych w systemie ramkowym: |
| WL | Wentylacja łazienki | ⚡ | 2x gniazdo podwójne, IP20 |
| OKAP | Wentylacja okapu kuchennego | ⚡ | 1x gniazdo RTV-SAT |
| ○ | Pion kanalizacji sanitarnej | ⚡ | 1x gniazdo logiczne podwójne RJ45 |
| — | Podejście wody do podlewania ogródka | ⚡ | Punkt podłączenia trójfazowy |
| — | Podejście wody cieplej i zimnej | ⚡ | Unifon mieszkaniowy |
| — | Podejście kanalizacyjne | ⚡ | Łącznik podwójny |
| TSM | Skrzynka telekomunikacyjna | ⚡ | Łącznik podwójny jednoklawiszowy |
| TM | Rozdzielnica mieszkaniowa | ⚡ | Łącznik podwójny jednoklawiszowy, IP44 |
| --- | Proponowana lokalizacja jednostki klimatyzacji do realizacji przez nabywcę | ⚡ | Łącznik pojedynczy |
| ☑ | Łącznik roletowy | ⚡ | Łącznik schodowy |
| | | ⚡ | Łącznik pojedynczy, IP44 |
| | | ⚡ | Łącznik krzyżowy |
| | | ⚡ | Wypust oświetleniowy na suficie |
| | | ⚡ | Wypust oświetleniowy ścienny |
| | | ⚡ | Wypust ścienny balkonowy z oprawą |

BUDYNEK D, KLATKA 1, 6 PIĘTRO, MIESZKANIE 4

1	POKÓJ DZIENNY Z ANEKSEM KUCHENNYM	22.09 m ²
2	ŁAZIENKA	3.59 m ²
POWIERZCHNIA UŻYTKOWA LOKALU		25.68 m²
B1	BALKON	5.10 m ²

UWAGI:
 - metryka białki ma charakter poglądowy
 - na rysunku podano wymiary ścian oraz powiększone pomieszczenia w stanie wykonanym (zgodnie ze standardem wykonawstwa)
 - w celu precyzyjnego budowlanego powiększenia poszczególne pomieszczenia mogą być zmniejszone
 - podane wymiary balkonów dotyczą płyty balkonowej
 - wielkość grzejników na metrze ma charakter poglądowy
 - wysokość instalowania sprzętu od poziomu posadzki: grzejniki w pokojach ok.30cm, robocze w kuchni ok.105cm, do zmywarki ok.50cm, do lodówki ok.22cm, do piekarnika ok.70cm, do okapu ok.195cm, płyty umywalki ok.110cm, do pralki ok.90cm, wyłączniki oświetlenia ok.120cm, unifon ok.150cm; zasilanie zmywarki w wodę i odbiór ścieków wykonano z podzięciem pod zlewaczynkami