



DATA WYDANIA: 2019-03-25
NR ZMIANY: REWIZJA 00

MIESZKANIE A1.17.M3

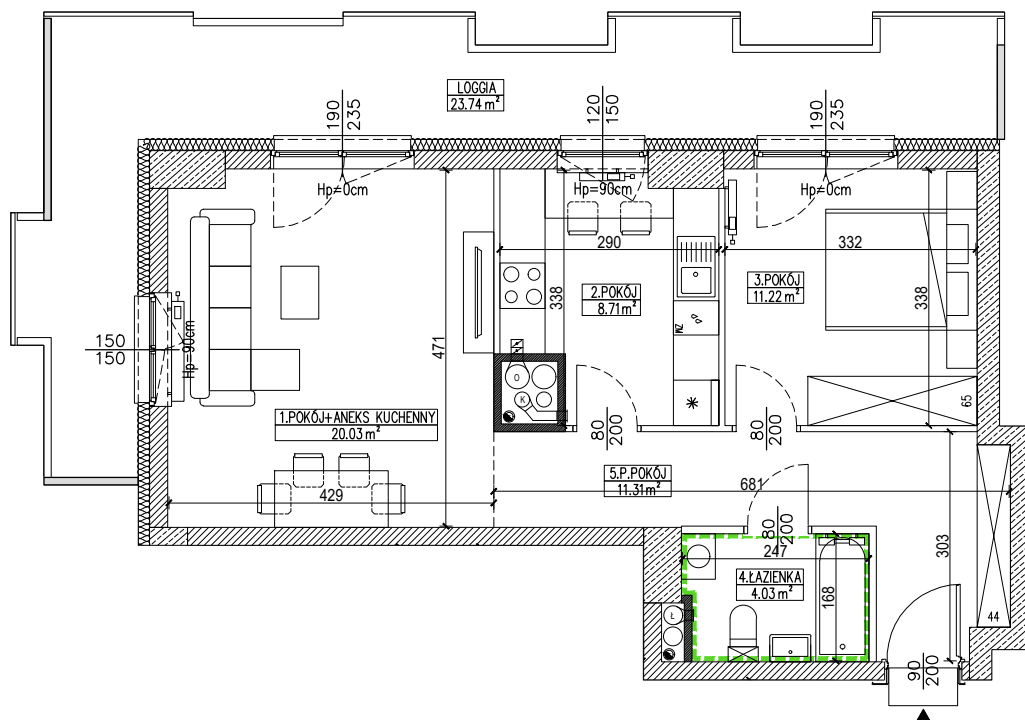

LOKALIZACJA BUDYNKU NA DZIAŁCE

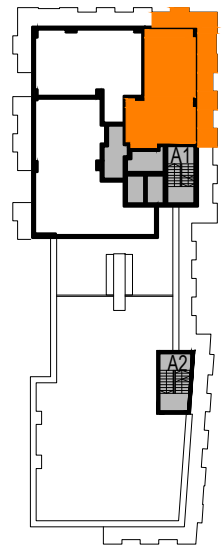

USYTUOWANIE LOKALU NA KONDYGNACJI



SKALA 1:100



OZNACZENIA

- ▲ Wejście do mieszkania
- Hp Wysokość parapetu
- Drzwi wewnętrzne - otwór muru ok. 90/208 (wysokość mierzona od wykończonej posadzki)
- Grzejnik płytowy zintegrowany
- Grzejnik łazienkowy drabinkowy
- Pion wentylacji WC/łazienki, kratka wyciągowa
- Pion podłączenie do okapu, kłapa zwrotna
- Pion wentylacji kuchni, kratka wyciągowa
- Pion instalacji kanalizacji sanitarnej
- Ściana działowa nadająca się do demontażu/przesunięcia
- Rozprowadzenie instalacji wodno-kanalizacyjnej w łazience/wc do realizacji przez nabywcę lokalu
- Pion wentylacji garderoby

BUDYNEK A
KLATKA A1, PIĘTRO 17, MIESZKANIE 3

1. POKÓJ DZIENNY	20.03 m ²
2. POKÓJ	11.22 m ²
3. KUCHNIA	8.71 m ²
4. ŁAZIENKA	4.03 m ²
5. PRZEDPOKÓJ	11.31 m ²
POWIERZCHNIA UŻYTKOWA LOKALU:	55.30 m²
POWIERZCHNIA PRZEGRÓD:	1.31 m ²
RAZEM POWIERZCHNIA LOKALU:	56.61 m²
LOGGIA	23.74 m ²

UWAGI
- metryka lokalu ma charakter poglądowy.
- na rysunku podano wymiary ścian oraz powierzchnie pomieszczeń w stanie wykończonym (zgodnie ze standardem wykończenia).
- w związku z optymalizacją konstrukcji powierzchnie poszczególnych pomieszczeń mogą ulec zmianie
- wymiary grzejników mogą ulec zmianie
- podane wymiary balkonów dotyczą płyty balkonowej
- podane wymiary dla okien przedstawiają otwór w murze i nie uwzględniają wykończenia ścian tynkiem