
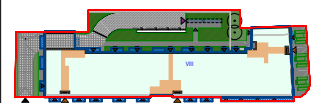


UL. ŚWIĘTOKRZYSKA 35A

DATA WYDANIA:
NR ZMIANY: REWIZJA

LOKAL USŁUGOWY SIE.I.LU04

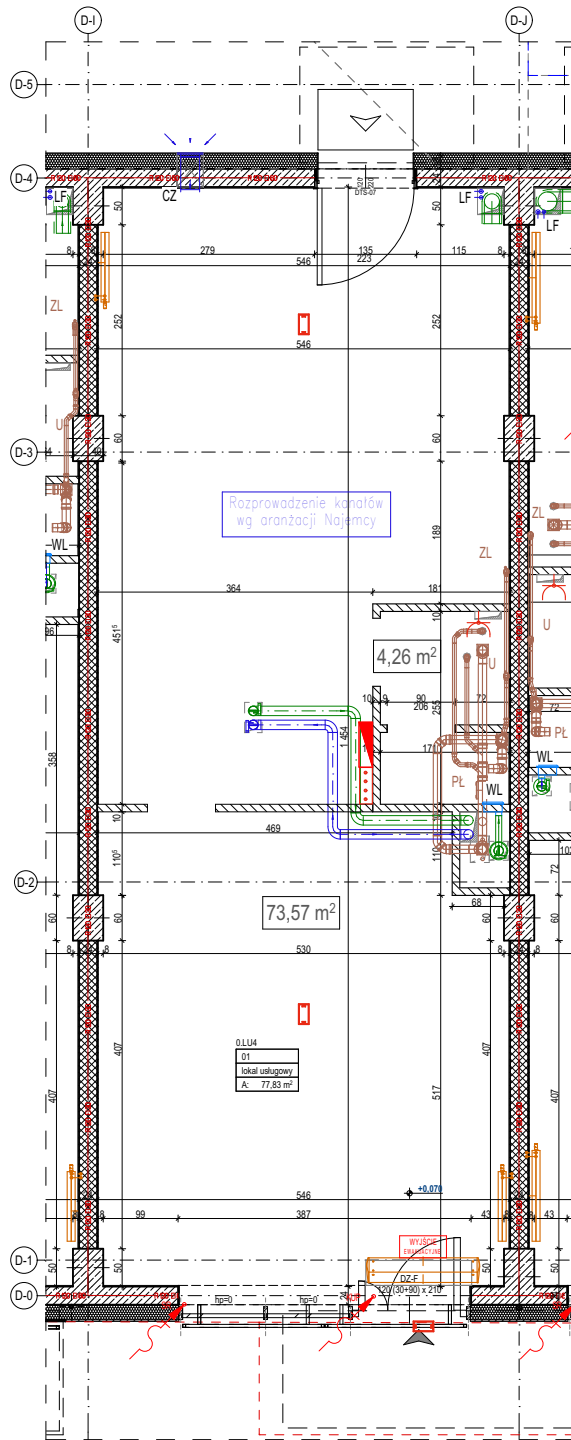

LOKALIZACJA BUDYNKU NA DZIAŁCE



USYTUOWANIE LOKALU USŁUGOWEGO
W BUDYNKU



OZNACZENIA:

	Główne wejście do lokalu		Tablica lokalu
	Dodatkowe wejście do lokalu		Projektowana oprawa awaryjna nastropowa
	Grzejnik płytowy		Oprawa ewakuacyjna jednostronna sufitowa
	Kurtyna powietrzna		Miejscowa szyna uziemień
	Instalacja wod.-kan.		Punkt zasilania elektrycznego
	Podjęście do zlewozmywaka		KUP - Kurtyna powietrzna
	Podjęście do umywalki		SR - Szyld reklamowy
	Podjęście do miski ustępowej		CW - Centrala Wentylacyjna
	Nawiew - instalacja czerpna		KUP - Kurtyna powietrzna
	Nawiew - instalacja wyrzutowa		SR - Szyld reklamowy
	Wentylator łazienkowy		CW - Centrala Wentylacyjna
	Linia freonowa		Gniazdo wtykowe
	Kanal czerpalny		

LOKAL USŁUGOWY SIE.I.LU04

1	Przeźrenia usługowa	h=3,46m	73,57 m ²
2	WC do aranżacji najemcy		4,26 m ²
POWIERZCHNIA UŻYTKOWA LOKALU			77,83 m²

UWAGI:

- metryka lokalu ma charakter poglądowy
- na rysunku podano orientacyjne wymiary ścian oraz powierzchnie pomieszczeń w stanie wykończonym (zgodnie ze standardem wykończenia)
- podane wymiary dla okien przedstawiają otwór w murze i nie uwzględniają wykończenia ścian tynkiem