
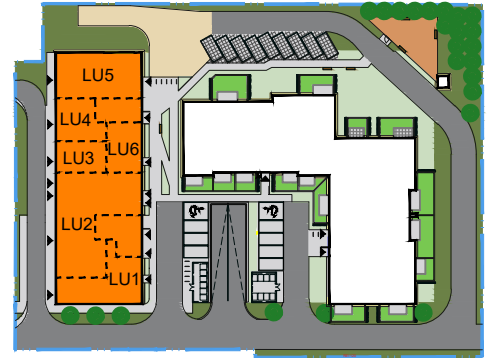



Piątkowska 92

DATA WYDANIA: 10.08.2022
NR ZMIANY: 00

LOKAL USŁUGOWY
PIA_I_A.0.LU3

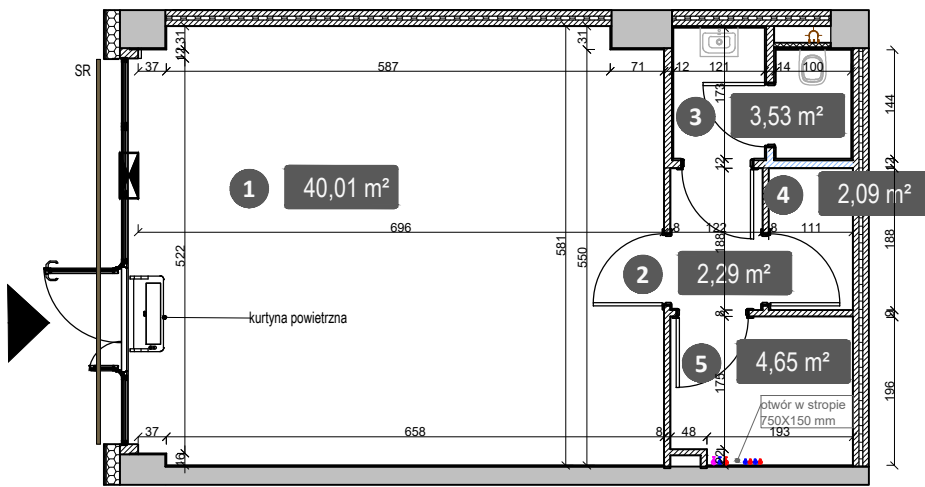

LOKALIZACJA BUDYNKU NA DZIAŁCE

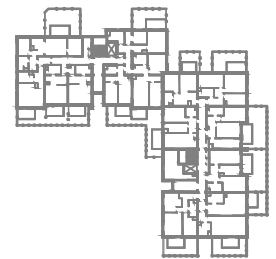

USYTUOWANIE LOKALU USŁUGOWEGO
W BUDYNKU



SKALA: 1:100

OZNACZENIA:

- ▲ Główne wejście do lokalu
- △ Dodatkowe wejście do lokalu
- SR Szyld reklamowy

BUDYNEK A, PARTER, LOKAL USŁUGOWY 3

| | | |
|------------------------------|---------------------|----------------------|
| 1 | PRZESTRZEŃ USŁUGOWA | 40,01 m ² |
| 2 | ZAPLECZE | 2,29 m ² |
| 3 | WC | 3,53 m ² |
| 4 | ZAPLECZE | 2,09 m ² |
| 5 | ZAPLECZE | 4,65 m ² |
| POWIERZCHNIA UŻYTKOWA LOKALU | | 52,57 m ² |

UWAGA:
Metryka lokalu ma charakter poglądowy. Na rysunku podano orientacyjne wymiary ścian oraz powierzchnie pomieszczeń w stanie wykończonym (zgodnie ze standardem wykończenia)