
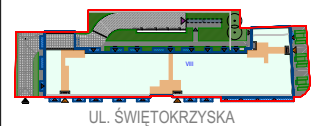


# UL. ŚWIĘTOKRZYSKA 39A

DATA WYDANIA:  
NR ZMIANY: REWIZJA

## LOKAL USŁUGOWY SIE.I.LU10

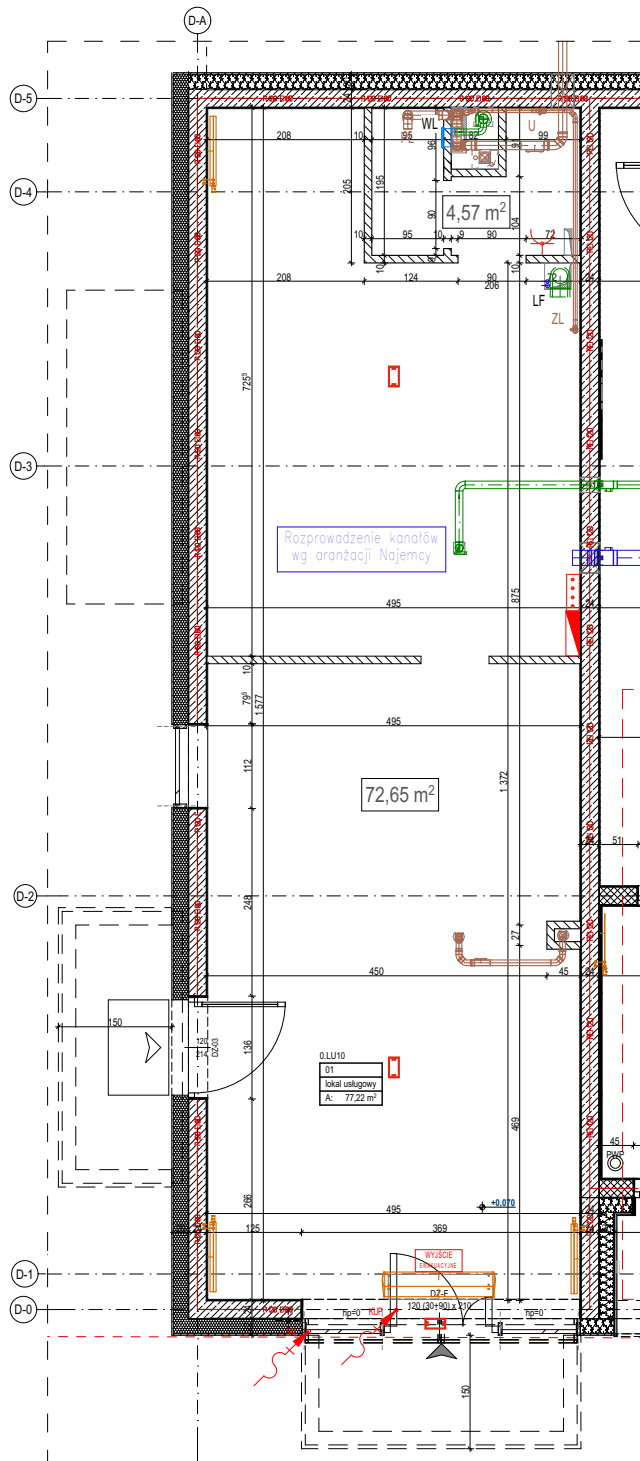

LOKALIZACJA BUDYNKU NA DZIAŁCE



USYTUOWANIE LOKALU USŁUGOWEGO  
W BUDYNKU



### OZNACZENIA:

- Główne wejście do lokalu
- Dodatkowe wejście do lokalu
- Grzejnik płytowy
- Kurtyna powietrzna
- Instalacja wod.-kan.
- ZL - Podejście do zlewozmywaka
- U - Podejście do umywalki
- Pt - Podejście do miski ustępowej
- Nawiew - instalacja czerpna
- Nawiew - instalacja wyrzutowa
- WL - Wentylator łazienkowy
- LF - Linia freonowa
- CZ - Kanał czerpny
- Tablica lokalu
- Projektowana oprawa awaryjna nastropowa
- Oprawa ewakuacyjna jednostronna sufitowa
- Miejscowa szyna uziemień
- Punkt zasilania elektrycznego
- KUP - Kurtyna powietrzna
- SR - Szyld reklamowy
- CW - Centrala Wentylacyjna
- Gniazdo wtykowe

### LOKAL USŁUGOWY SIE.I.LU10

1	Przeźrenia usługowa	h=3,46m	72,65 m <sup>2</sup>
2	WC do aranżacji najemcy		4,57 m <sup>2</sup>
<b>POWIERZCHNIA UŻYTKOWA LOKALU</b>			<b>77,22 m<sup>2</sup></b>

#### UWAGI:

- metryka lokalu ma charakter pogładowy
- na rysunku podano orientacyjne wymiary ścian oraz powierzchnie pomieszczeń w stanie wykończonym (zgodnie ze standardem wykończenia)
- podane wymiary dla okien przedstawiają otwór w murze i nie uwzględniają wykończenia ścian tynkiem