
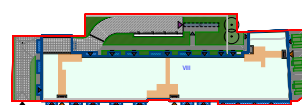


UL. ŚWIĘTOKRZYSKA 37C

DATA WYDANIA:
NR ZMIANY: REWIZJA

LOKAL USŁUGOWY
SIE.I.LU09

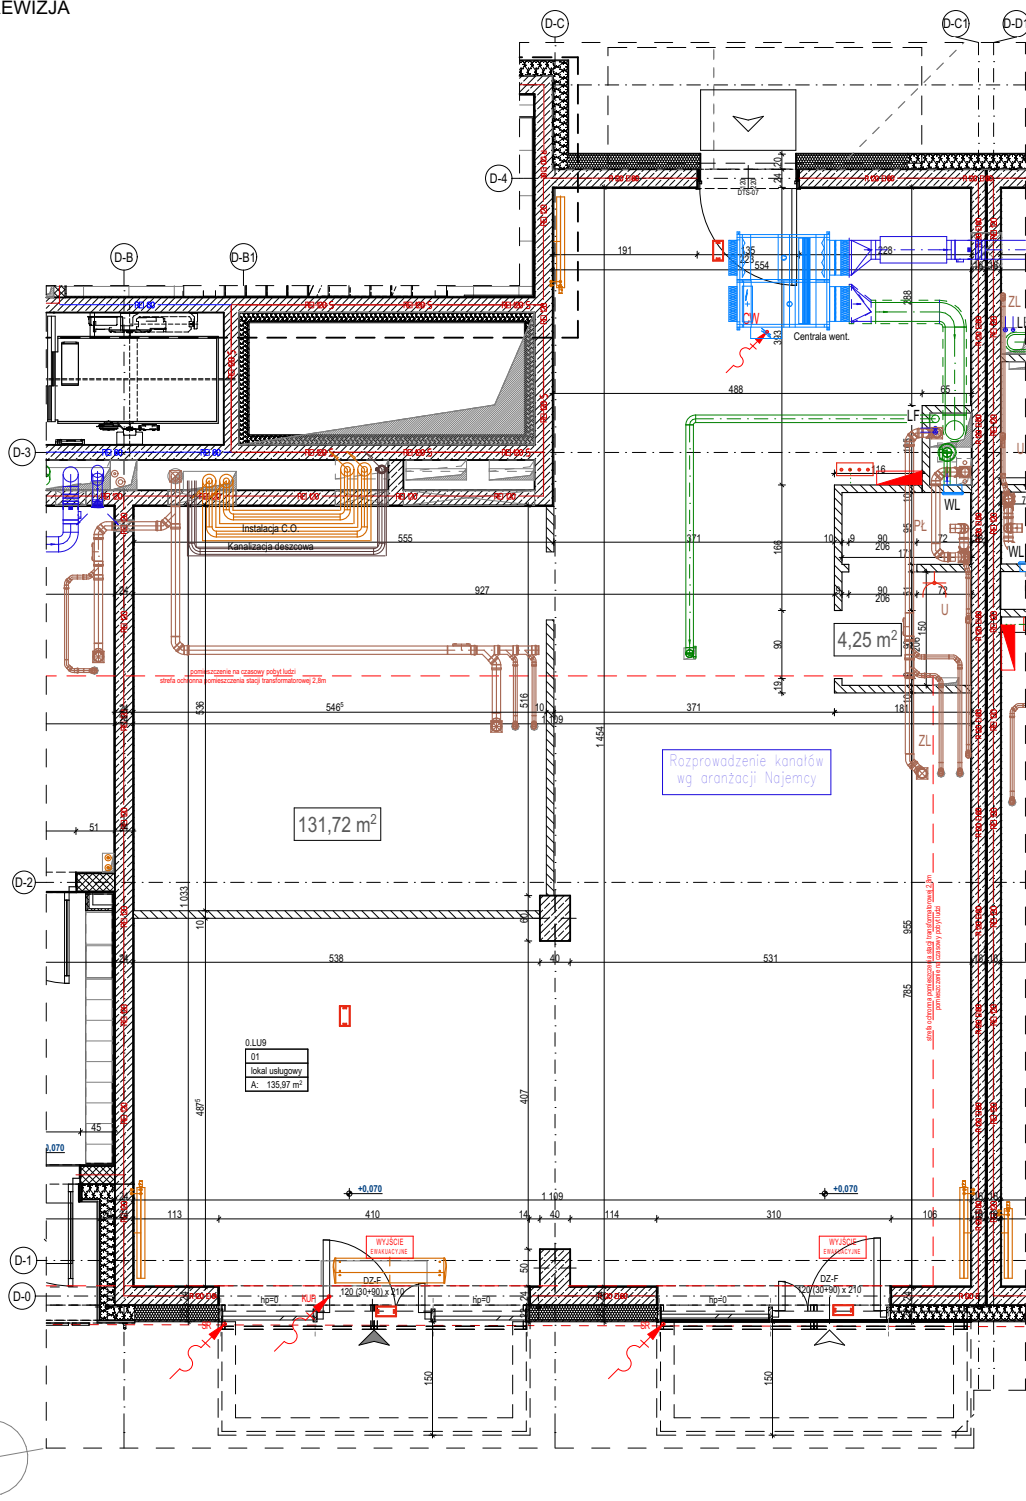

UL. ŚWIĘTOKRZYSKA
LOKALIZACJA BUDYNKU NA DZIAŁCE



USYTUOWANIE LOKALU USŁUGOWEGO
W BUDYNKU

OZNACZENIA:

- | | | | |
|--|-------------------------------|--|--|
| | Główne wejście do lokalu | | Tablica lokalu |
| | Dodatkowe wejście do lokalu | | Projektowana oprawa awaryjna nastropowa |
| | Grzejnik płytowy | | Oprawa ewakuacyjna jednostronna sufitowa |
| | Kurtyna powietrzna | | Miejscowa szyna uziemień |
| | Instalacja wod.-kan. | | Punkt zasilania elektrycznego |
| | Podejście do zlewozmywaka | | KUP - Kurtyna powietrzna |
| | Podejście do umywalki | | SR - Szyld reklamowy |
| | Podejście do miski ustępowej | | CW - Centrala Wentylacyjna |
| | Nawiew - instalacja czerpna | | Gniazdo wtykowe |
| | Nawiew - instalacja wyrzutowa | | |
| | Wentylator łazienkowy | | |
| | Linia freonowa | | |
| | Kanal czerpalny | | |

LOKAL USŁUGOWY SIE.I.LU09

1	Przestrzeń usługowa	h=3,46m	131,72 m ²
2	WC do aranżacji najemcy		4,25 m ²
POWIERZCHNIA UŻYTKOWA LOKALU			135,97 m ²

UWAGI:

- metryka lokalu ma charakter poglądowy
- na rysunku podano orientacyjne wymiary ścian oraz powierzchnie pomieszczeń w stanie wykonanym (zgodnie ze standardem wykończenia)
- podane wymiary dla okien przedstawiają otwór w murze i nie uwzględniają wykończenia ścian tynkiem