
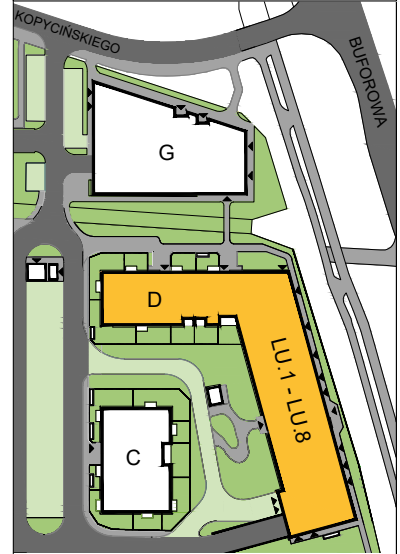



BUFOROWA 81

DATA WYDANIA: 2022-05-17
REWIZJA: 00


LOKAL USŁUGOWY D.O.LU07

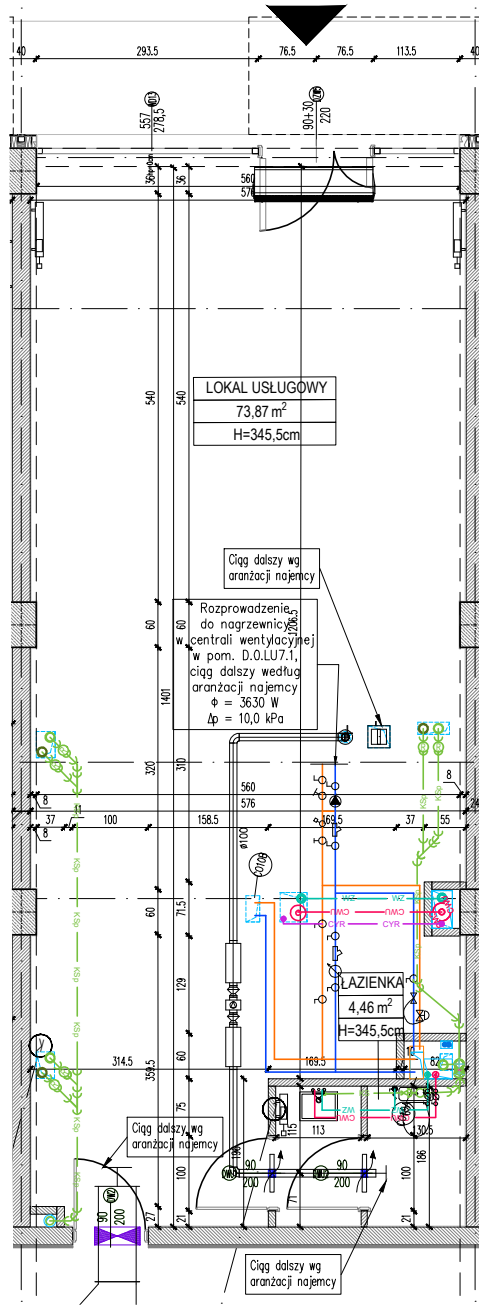

LOKALIZACJA NA DZIAŁCE

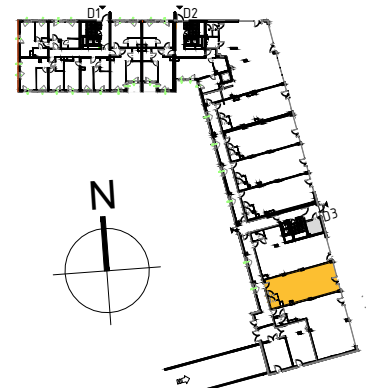

LOKALIZACJA W BUDYNKU

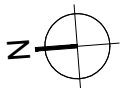

SKALA 1:100

- Wejście do lokalu
- Wysokość parapetu
- Otwór w murze o wymiarach min. 90/207 cm pod drzwi wewnętrzne
- Otworowanie ścian i stropów
- Pion instalacji freonowej
- Grzejnik płytowy
- Kurtyna powietrzna
- Transfer powietrza - kratka wentylacyjna w drzwiach
- Instalacja centralnego ogrzewania - powrót (prowadzona pod sufitem)
- Instalacja centralnego ogrzewania - zasilanie (prowadzona pod sufitem)
- Licznik opomiarowania dla lokalu usługowego pod stropem
- Zawór przy liczniku / zawór
- Pompa
- Pion instalacji sanitarnej
- Woda zimna
- Ciepła woda użytkowa
- Cyrkulacja
- Kanalizacja sanitarna
- Kanalizacja technologiczna
- Czyszczak

BUDYNEK D, PARTER, LOKAL USŁUGOWY 7

1 LOKAL USŁUGOWY	73,87 m ²
2 ŁAZIENKA	4,46 m ²
POWIERZCHNIA UŻYTKOWA LOKALU:	78,33 m²

UWAGI:

- metryka lokalu ma charakter poglądowy,
- na rysunku podano wymiary ścian oraz powierzchnie pomieszczeń w stanie wykończonym, zgodnie ze standardem wykończenia
- w związku z optymalizacją konstrukcji powierzchnie poszczególnych pomieszczeń mogą ulec zmianie,
- wymiary grzejników mogą ulec zmianie na etapie projektu wykonawczego
- podane wymiary dla okien przedstawiają otwór w murze i nie uwzględniają wykończenia ścian tynkiem