

## METRYKA LOKALU MIESZKALNEGO

Wrocław, ul. Białowieska 99/11


| Funkcja                 | Razem powierzchnia lokalu [m²] | Numer budowlany | Kondygnacja     |
|-------------------------|--------------------------------|-----------------|-----------------|
| <b>LOKAL MIESZKALNY</b> | <b>44,22</b>                   | G3.2.M3         | <b>2 piętro</b> |

### Określenie położenia budynku wg jednostek podziału stosowanych w ewidencji gruntów i budynków

| Jednostka ewidencyjna | Obręb ewidencyjny | Nr działki ewidencyjnej i arkusza mapy | Ulica       | Numer porządkowy                |
|-----------------------|-------------------|----------------------------------------|-------------|---------------------------------|
| Miasto Wrocław        | Popowice          | 5/12 AM-5                              | Białowieska | 97, 99, 101, 103, 99a, 99b, 99c |

### RZUT - II PIĘTRO


ul. Białowieska

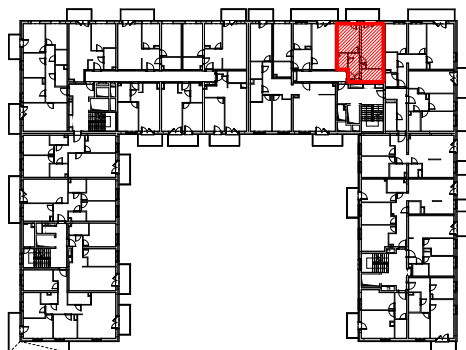

### ZESTAWIENIE POWIERZCHNI LOKALU

| Oznaczenie pomieszczeń      | Pomieszczenia w lokalu      | Powierzchnia [m²] |
|-----------------------------|-----------------------------|-------------------|
| PAK                         | POKÓJ DZIENNY + ANEKS KUCH. | 17,98             |
| P1                          | POKÓJ                       | 11,92             |
| GR                          | GARDEROBA                   | 3,00              |
| PP                          | PRZEDPOKÓJ                  | 6,09              |
| ŁT                          | ŁAZIENKA Z TOALETĄ          | 5,23              |
| RAZEM POWIERZCHNIA UŻYTKOWA |                             | 44,22             |
| B1                          | BALKON                      |                   |

### RZUT LOKALU

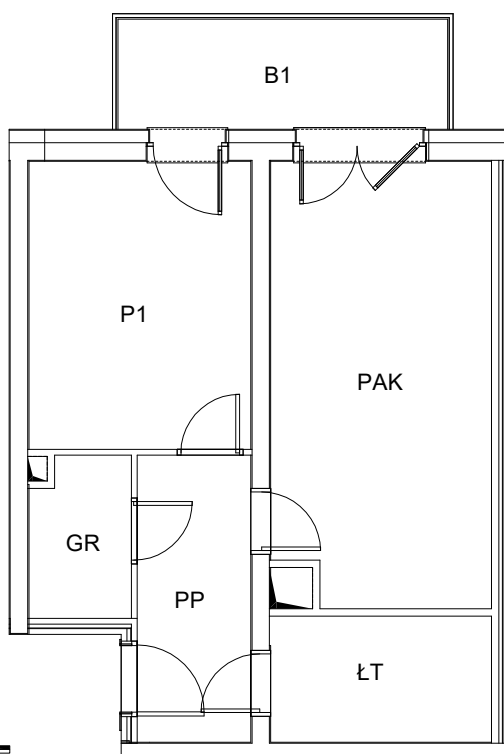

0 5m  
skala 1:100

#### Uwaga:

- Powierzchnia lokalu została pomierzona i obliczona zgodnie z normą PN-ISO 9836:1997 oraz Rozporządzeniem Ministra Transportu, Budownictwa i Gospodarki Morskiej z dnia 25 kwietnia 2012 r. w sprawie szczegółowego zakresu i formy projektu budowlanego.
- Pomiar został wykonany w dniu 22.02.2021r.
- Opracowanie: mgr inż. Szymon Golus, inż. Krzysztof Tryniecki.