

METRYKA LOKALU MIESZKALNEGO

Wrocław, ul. Białowieska 101/1


Funkcja	Razem powierzchnia lokalu [m ²]	Numer budowlany	Kondygnacja
LOKAL MIESZKALNY	69,07	G2.0.M1	parter

Określenie położenia budynku wg jednostek podziału stosowanych w ewidencji gruntów i budynków

Jednostka ewidencyjna	Obręb ewidencyjny	Nr działki ewidencyjnej i arkusza mapy	Ulica	Numery porządkowe
Miasto Wrocław	Popowice	5/12 AM-5	Białowieska	97, 99, 101, 103, 99a, 99b, 99c

RZUT - PARTER

ul. Białowieska

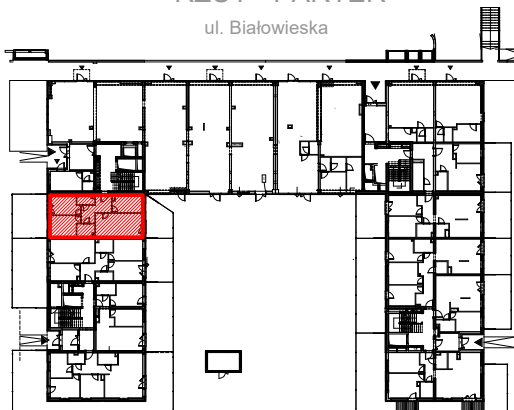


RZUT LOKALU

ZESTAWIENIE POWIERZCHNI LOKALU

Oznaczenie pomieszczeń	Pomieszczenia w lokalu	Powierzchnia [m ²]
PD	POKÓJ DZIENNY	21,06
K	KUCHNIA	9,66
P1	POKÓJ	11,10
P2	POKÓJ	10,36
PP	PRZEDPOKÓJ	9,86
ŁT1	ŁAZIENKA Z TOALETĄ	4,15
ŁT2	ŁAZIENKA Z TOALETĄ	2,88
RAZEM POWIERZCHNIA UŻYTKOWA		69,07

TR1	TARAS
TR2	TARAS
O1	OGRÓD
O2	OGRÓD

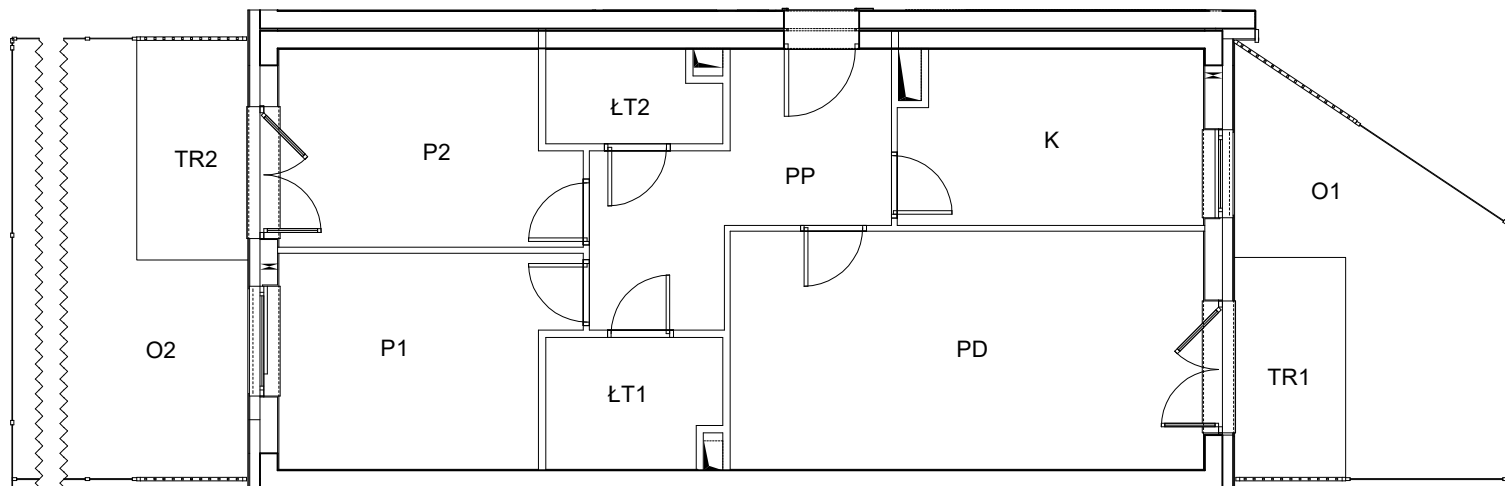

0 5m
skala 1:100

Uwaga:

- Powierzchnia lokalu została pomierzona i obliczona zgodnie z normą PN-ISO 9836:1997 oraz Rozporządzeniem Ministra Transportu, Budownictwa i Gospodarki Morskiej z dnia 25 kwietnia 2012 r. w sprawie szczegółowego zakresu i formy projektu budowlanego.
- Pomiar został wykonany w dniu 15.03.2021r.
- Opracowanie: mgr inż. Szymon Golus, inż. Krzysztof Tryniecki.