

METRYKA LOKALU MIESZKALNEGO

Wrocław, ul. Białowieska 99/2


Funkcja	Razem powierzchnia lokalu [m ²]	Numer budowlany	Kondygnacja
LOKAL MIESZKALNY	68,60	G3.0.M2	parter

Określenie położenia budynku wg jednostek podziału stosowanych w ewidencji gruntów i budynków

Jednostka ewidencyjna	Obręb ewidencyjny	Nr działki ewidencyjnej i arkusza mapy	Ulica	Numery porządkowe
Miasto Wrocław	Popowice	5/12 AM-5	Białowieska	97, 99, 101, 103, 99a, 99b, 99c

RZUT - PARTER

ul. Białowieska

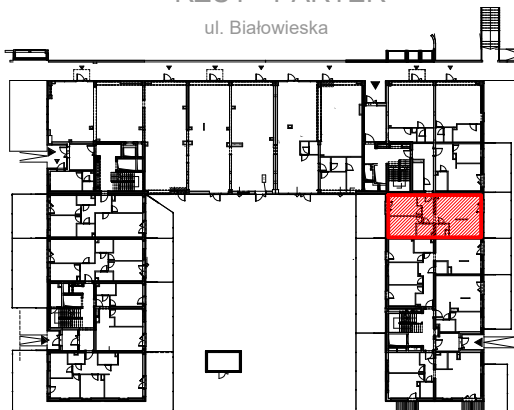


RZUT LOKALU

ZESTAWIENIE POWIERZCHNI LOKALU

Oznaczenie pomieszczeń	Pomieszczenia w lokalu	Powierzchnia [m ²]
PAK	POKÓJ DZIENNY + ANEKS KUCH.	31,65
P1	POKÓJ	11,42
P2	POKÓJ	11,73
PP	PRZEDPOKÓJ	7,20
ŁT1	ŁAZIENKA Z TOALETĄ	2,73
ŁT2	ŁAZIENKA Z TOALETĄ	3,87
RAZEM POWIERZCHNIA UŻYTKOWA		68,60

TR1	TARAS
TR2	TARAS
O1	OGRÓD
O2	OGRÓD

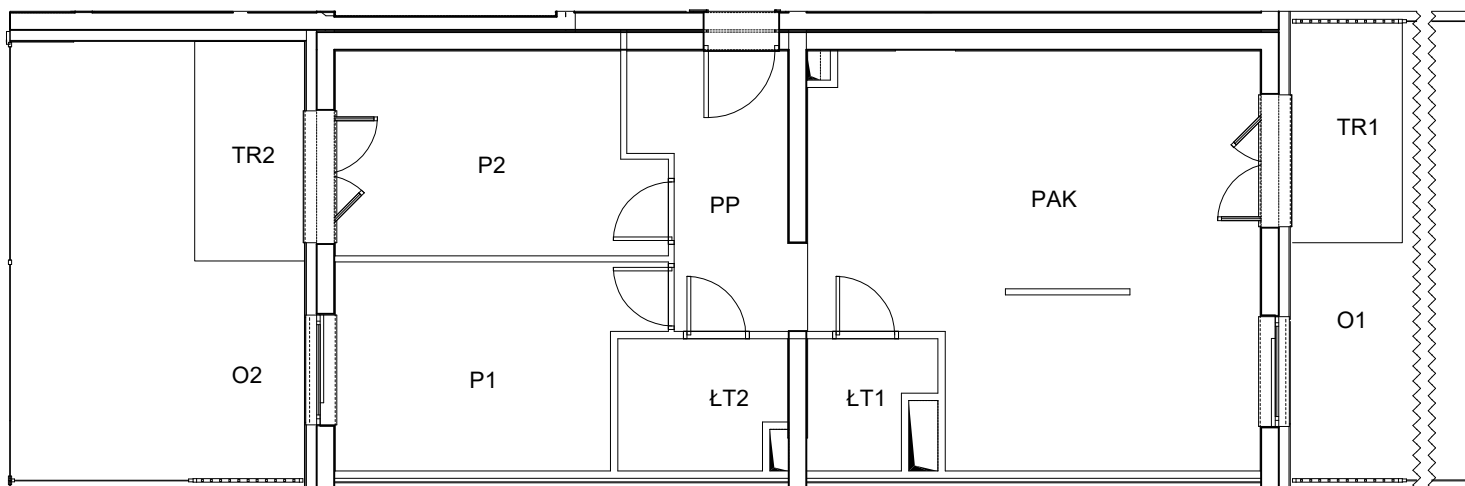

0 5m
skala 1:100

Uwaga:

- Powierzchnia lokalu została pomierzona i obliczona zgodnie z normą PN-ISO 9836:1997 oraz Rozporządzeniem Ministra Transportu, Budownictwa i Gospodarki Morskiej z dnia 25 kwietnia 2012 r. w sprawie szczegółowego zakresu i formy projektu budowlanego.
- Pomiar został wykonany w dniu 22.02.2021r.
- Opracowanie: mgr inż. Szymon Golus, inż. Krzysztof Tryniecki.