

METRYKA LOKALU MIESZKALNEGO

Wrocław, ul. Białowieska 101/3


Funkcja	Razem powierzchnia lokalu [m²]	Numer budowlany	Kondygnacja
LOKAL MIESZKALNY	84,02	G2.1.M2	1 piętro

Określenie położenia budynku wg jednostek podziału stosowanych w ewidencji gruntów i budynków

Jednostka ewidencyjna	Obręb ewidencyjny	Nr działki ewidencyjnej i arkusza mapy	Ulica	Numer porządkowy
Miasto Wrocław	Popowice	5/12 AM-5	Białowieska	97, 99, 101, 103, 99a, 99b, 99c

RZUT - I PIĘTRO

ul. Białowieska

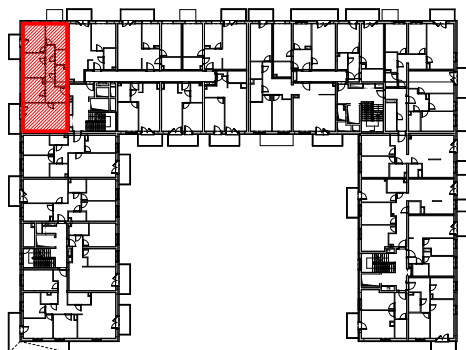


ZESTAWIENIE POWIERZCHNI LOKALU

Oznaczenie pomieszczeń	Pomieszczenia w lokalu	Powierzchnia [m²]
PD	POKÓJ DZIENNY	22,98
K	KUCHNIA	9,64
P1	POKÓJ	9,93
P2	POKÓJ	11,76
P3	POKÓJ	9,23
PP	PRZEDPOKÓJ	13,01
ŁT1	ŁAZIENKA Z TOALETĄ	3,19
ŁT2	ŁAZIENKA Z TOALETĄ	4,28
RAZEM POWIERZCHNIA UŻYTKOWA		84,02

B1	BALKON
B2	BALKON

RZUT LOKALU

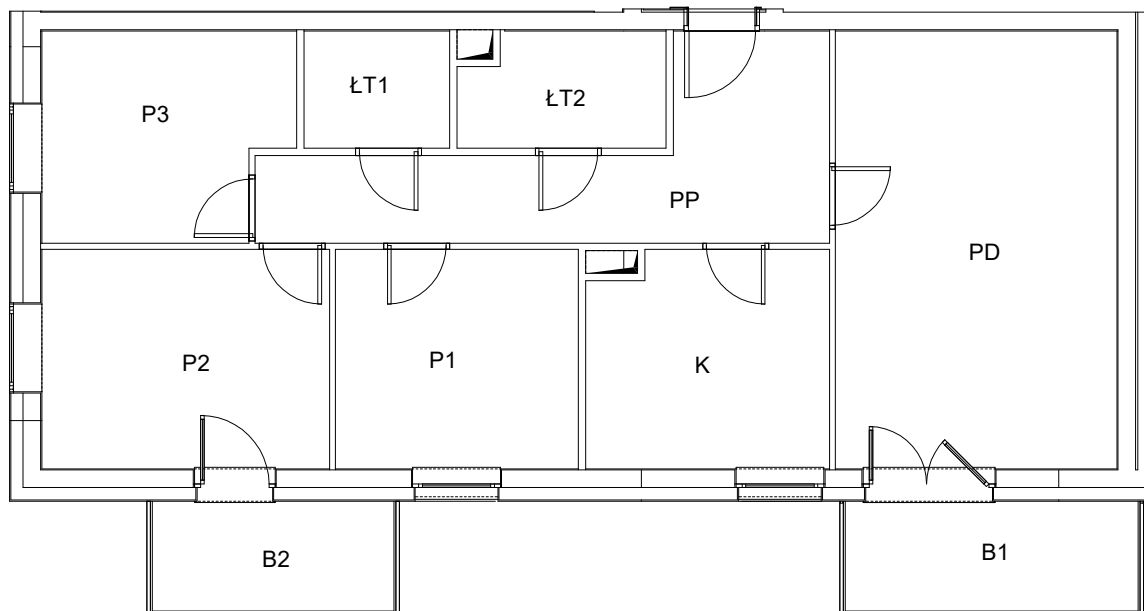

0 5m
skala 1:100

Uwaga:

- Powierzchnia lokalu została pomierzona i obliczona zgodnie z normą PN-ISO 9836:1997 oraz Rozporządzeniem Ministra Transportu, Budownictwa i Gospodarki Morskiej z dnia 25 kwietnia 2012 r. w sprawie szczegółowego zakresu i formy projektu budowlanego.
- Pomiar został wykonany w dniu 09.03.2021r.
- Opracowanie: mgr inż. Szymon Golus, inż. Krzysztof Tryniecki.