

METRYKA LOKALU MIESZKALNEGO

Wrocław, ul. Białowieska 119/3


Funkcja	Razem powierzchnia lokalu [m²]	Numer budowlany	Kondygnacja
LOKAL MIESZKALNY	78,23	B1.0.M3	parter

Określenie położenia budynku wg jednostek podziału stosowanych w ewidencji gruntów i budynków


Jednostka ewidencyjna	Obręb ewidencyjny	Nr arkusza mapy	Nr działki ewidencyjnej	Ulica	Numery porządkowe
Miasto Wrocław	Popowice	5	5/4, 5/9, 5/11, 5/29	Białowieska	119, 121, 123, 125

RZUT - PARTER

ul. Białowieska

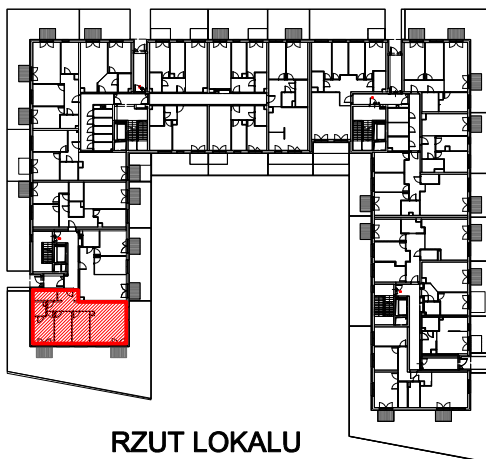

RZUT LOKALU

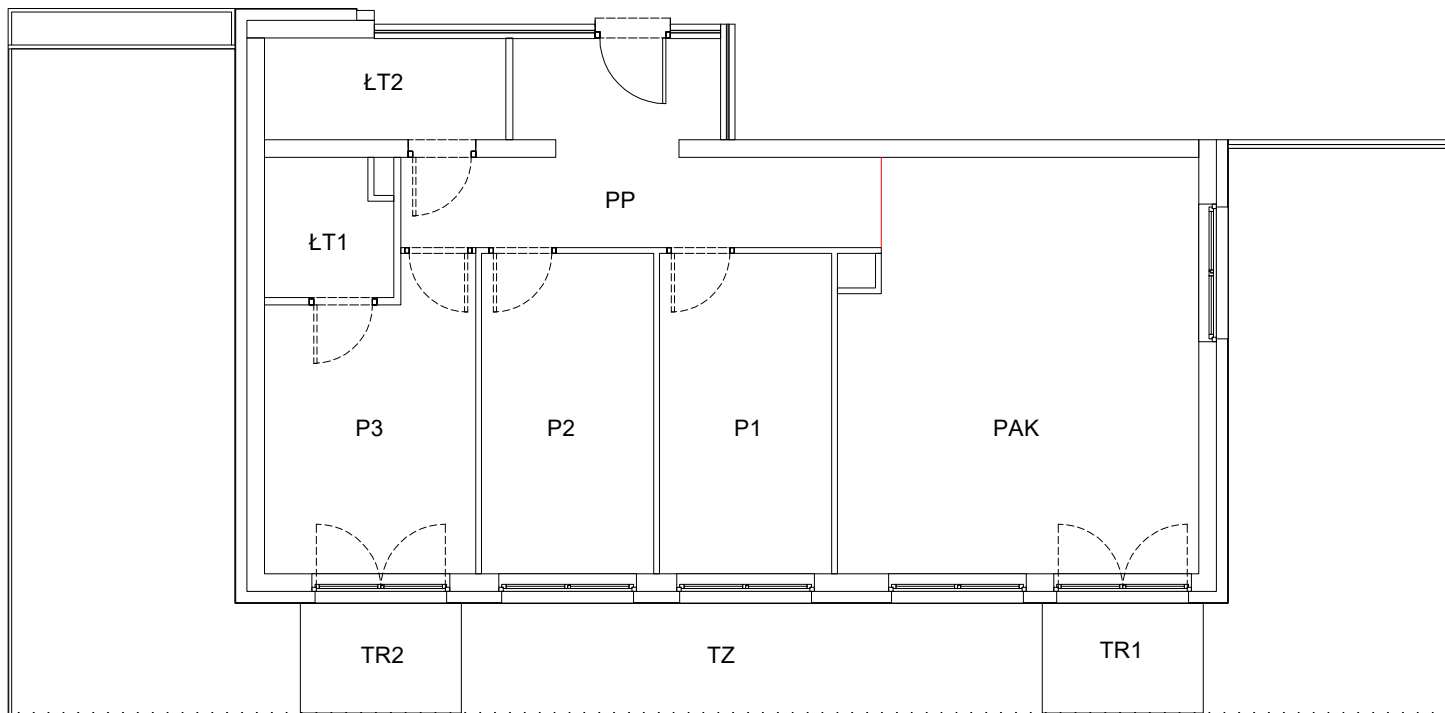

ZESTAWIENIE POWIERZCHNI LOKALU

Oznaczenie pomieszczeń	Pomieszczenia w lokalu	Powierzchnia [m²]
PAK	POKÓJ DZIENNY + ANEKS KUCH.	26,66
P1	POKÓJ	10,25
P2	POKÓJ	10,22
P3	POKÓJ	11,21
PP	PRZEDPOKÓJ	12,30
ŁT1	ŁAZIENKA Z TOALETĄ	3,11
ŁT2	ŁAZIENKA Z TOALETĄ	4,48
RAZEM POWIERZCHNIA UŻYTKOWA		78,23

TR1	TARAS
TR2	TARAS
TZ	TARAZ ZIELONY

Uwaga:

- Powierzchnia lokalu została pomierzona i obliczona zgodnie z normą PN-ISO 9836:1997 oraz Rozporządzeniem Ministra Transportu, Budownictwa i Gospodarki Morskiej z dnia 25 kwietnia 2012 r. w sprawie szczegółowego zakresu i formy projektu budowlanego.
- Pomiar został wykonany w dniu 26.05.2020r.
- Opracowanie: mgr inż. Szymon Golus, inż. Krzysztof Tryniecki.