

## METRYKA LOKALU MIESZKALNEGO


Wrocław, ul. Białowieska 111/5

| Funkcja                 | Razem powierzchnia lokalu [m <sup>2</sup> ] | Numer budowlany | Kondygnacja     |
|-------------------------|---------------------------------------------|-----------------|-----------------|
| <b>LOKAL MIESZKALNY</b> | <b>43,10</b>                                | H4.1.M3         | <b>1 piętro</b> |

### Określenie położenia budynku wg jednostek podziału stosowanych w ewidencji gruntów i budynków

| Jednostka ewidencyjna | Obręb ewidencyjny | Nr działki ewidencyjnej i arkusza mapy | Ulica       | Numer porządkowe                |
|-----------------------|-------------------|----------------------------------------|-------------|---------------------------------|
| Miasto Wrocław        | Popowice          | 5/12 AM-5                              | Białowieska | 97, 99, 101, 103, 99a, 99b, 99c |

RZUT - I PIĘTRO

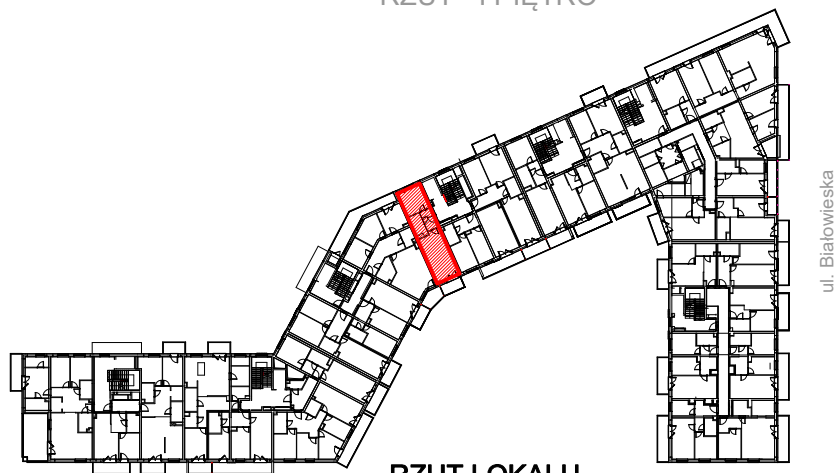


ul. Białowieska

RZUT LOKALU

### ZESTAWIENIE POWIERZCHNI LOKALU

| Oznaczenie pomieszczeń      | Pomieszczenia w lokalu      | Powierzchnia [m <sup>2</sup> ] |
|-----------------------------|-----------------------------|--------------------------------|
| PAK                         | POKÓJ DZIENNY + ANEKS KUCH. | 22,23                          |
| P1                          | POKÓJ                       | 11,72                          |
| PP                          | PRZEDPOKÓJ                  | 4,46                           |
| Ł1                          | ŁAZIENKA Z TOALETĄ          | 4,69                           |
| RAZEM POWIERZCHNIA UŻYTKOWA |                             | 43,10                          |
| B                           | BALKON                      |                                |

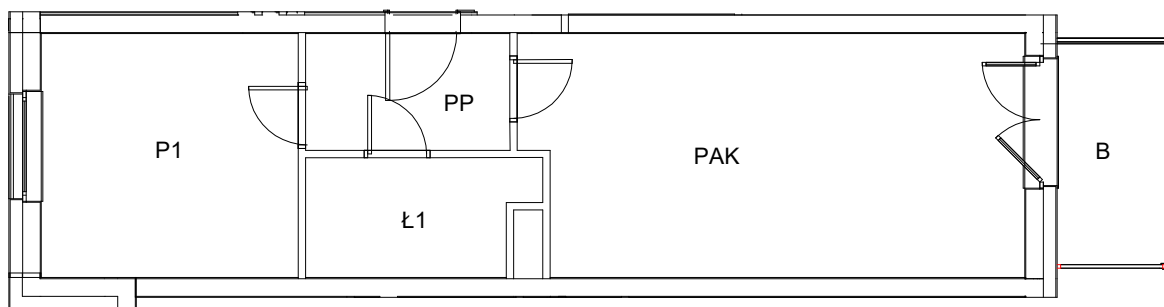

0 5m  
skala 1:100

#### Uwaga:

- Powierzchnia lokalu została pomierzona i obliczona zgodnie z normą PN-ISO 9836:1997 oraz Rozporządzeniem Ministra Transportu, Budownictwa i Gospodarki Morskiej z dnia 25 kwietnia 2012 r. w sprawie szczegółowego zakresu i formy projektu budowlanego.
- Pomiar został wykonany w dniu 10.05.2021r.
- Opracowanie: mgr inż. Szymon Golus, inż. Krzysztof Tryniecki.