

METRYKA LOKALU MIESZKALNEGO


Wrocław, ul. Białowieska 111/11

Funkcja	Razem powierzchnia lokalu [m ²]	Numer budowlany	Kondygnacja
LOKAL MIESZKALNY	43,24	H4.3.M3	3 piętro

Określenie położenia budynku wg jednostek podziału stosowanych w ewidencji gruntów i budynków

Jednostka ewidencyjna	Obręb ewidencyjny	Nr działki ewidencyjnej i arkusza mapy	Ulica	Numer porządkowe
Miasto Wrocław	Popowice	5/12 AM-5	Białowieska	97, 99, 101, 103, 99a, 99b, 99c


RZUT - III PIĘTRO

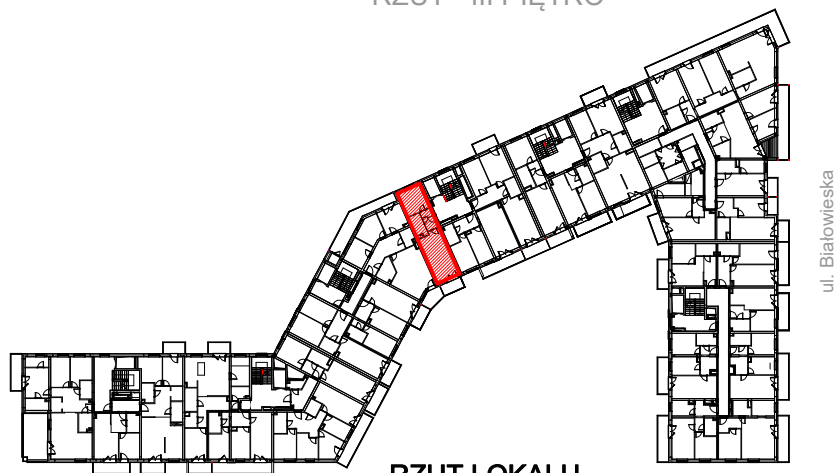

RZUT LOKALU

ZESTAWIENIE POWIERZCHNI LOKALU

Oznaczenie pomieszczeń	Pomieszczenia w lokalu	Powierzchnia [m ²]
PAK	POKÓJ DZIENNY + ANEKS KUCH.	22,43
P1	POKÓJ	11,57
PP	PRZEDPOKÓJ	4,55
Ł1	ŁAZIENKA Z TOALETĄ	4,69
RAZEM POWIERZCHNIA UŻYTKOWA		43,24
B	BALKON	

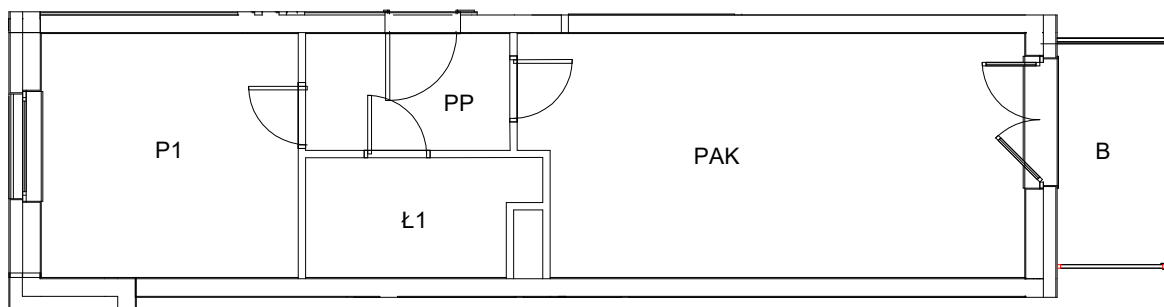

0 5m
skala 1:100

Uwaga:

- Powierzchnia lokalu została pomierzona i obliczona zgodnie z normą PN-ISO 9836:1997 oraz Rozporządzeniem Ministra Transportu, Budownictwa i Gospodarki Morskiej z dnia 25 kwietnia 2012 r. w sprawie szczegółowego zakresu i formy projektu budowlanego.
- Pomiar został wykonany w dniu 10.05.2021r.
- Opracowanie: mgr inż. Szymon Golus, inż. Krzysztof Tryniecki.