

## METRYKA LOKALU MIESZKALNEGO

Wrocław, ul. Białowieska 107/5

|                         |   |                 |                 |
|-------------------------|---|-----------------|-----------------|
| Funkcja                 | Razem powierzchnia lokalu [m <sup>2</sup> ] | Numer budowlany | Kondygnacja     |
| <b>LOKAL MIESZKALNY</b> | <b>50,15</b>                                | H6.1.M5         | <b>1 piętro</b> |


### Określenie położenia budynku wg jednostek podziału stosowanych w ewidencji gruntów i budynków

|                       |                   |  |             |                                 |
|-----------------------|-------------------|--|-------------|---------------------------------|
| Jednostka ewidencyjna | Obręb ewidencyjny | Nr działki ewidencyjnej i arkusza mapy | Ulica       | Numery porządkowe               |
| Miasto Wrocław        | Popowice          | 5/12 AM-5                              | Białowieska | 97, 99, 101, 103, 99a, 99b, 99c |

### RZUT - I PIĘTRO



### RZUT LOKALU

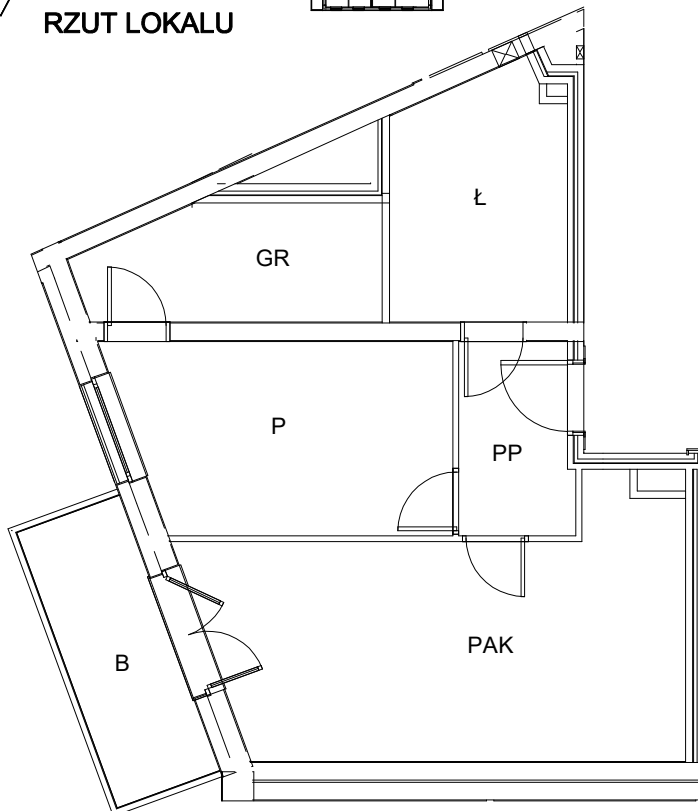

0 5m  
skala 1:100

### ZESTAWIENIE POWIERZCHNI LOKALU

| Oznaczenie pomieszczeń      | Pomieszczenia w lokalu      | Powierzchnia [m <sup>2</sup> ] |
|-----------------------------|-----------------------------|--------------------------------|
| PAK                         | POKÓJ DZIENNY + ANEKS KUCH. | 20,52                          |
| P                           | POKÓJ                       | 11,52                          |
| GR                          | GARDEROBA                   | 6,22                           |
| PP                          | PRZEDPOKÓJ                  | 4,05                           |
| Ł                           | ŁAZIENKA Z TOALETĄ          | 7,84                           |
| RAZEM POWIERZCHNIA UŻYTKOWA |                             | 50,15                          |
| B                           | BALKON                      |                                |

#### Uwaga:

- Powierzchnia lokalu została pomierzona i obliczona zgodnie z normą PN-ISO 9836:1997 oraz Rozporządzeniem Ministra Transportu, Budownictwa i Gospodarki Morskiej z dnia 25 kwietnia 2012 r. w sprawie szczegółowego zakresu i formy projektu budowlanego.
- Pomiar został wykonany w dniu 25.05.2021r.
- Opracowanie: mgr inż. Szymon Golus, inż. Krzysztof Tryniecki.