

METRYKA LOKALU MIESZKALNEGO


Wrocław, ul. Białowieska 107/35

Funkcja	Razem powierzchnia lokalu [m²]	Numer budowlany	Kondygnacja
LOKAL MIESZKALNY	49,96	H6.7.M5	7 piętro

Określenie położenia budynku wg jednostek podziału stosowanych w ewidencji gruntów i budynków


Jednostka ewidencyjna	Obręb ewidencyjny	Nr działki ewidencyjnej i arkusza mapy	Ulica	Numer porządkowe
Miasto Wrocław	Popowice	5/12 AM-5	Białowieska	97, 99, 101, 103, 99a, 99b, 99c

RZUT - VII PIĘTRO

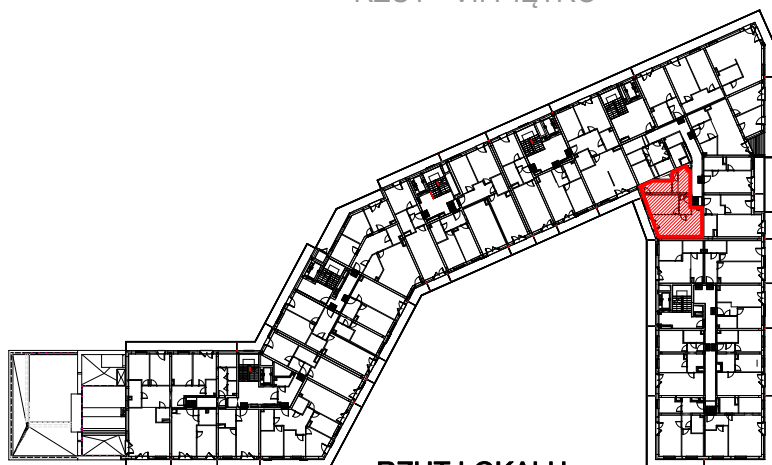

ul. Białowieska

RZUT LOKALU

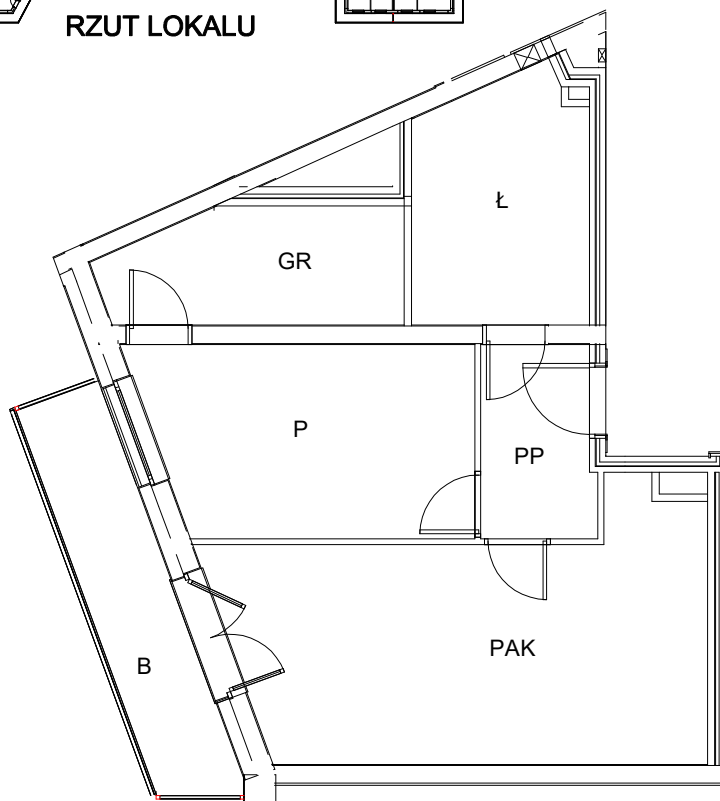

ZESTAWIENIE POWIERZCHNI LOKALU

Oznaczenie pomieszczeń	Pomieszczenia w lokalu	Powierzchnia [m²]
PAK	POKÓJ DZIENNY + ANEKS KUCH.	20,46
P	POKÓJ	11,46
GR	GARDEROBA	6,20
PP	PRZEDPOKÓJ	4,10
Ł	ŁAZIENKA Z TOALETĄ	7,74
RAZEM POWIERZCHNIA UŻYTKOWA		49,96
B	BALKON	

0 5m
skala 1:100

Uwaga:

- Powierzchnia lokalu została pomierzona i obliczona zgodnie z normą PN-ISO 9836:1997 oraz Rozporządzeniem Ministra Transportu, Budownictwa i Gospodarki Morskiej z dnia 25 kwietnia 2012 r. w sprawie szczegółowego zakresu i formy projektu budowlanego.
- Pomiar został wykonany w dniu 07.06.2021r.
- Opracowanie: mgr inż. Szymon Golus, inż. Krzysztof Tryniecki.