

METRYKA LOKALU MIESZKALNEGO


Wrocław, ul. Białowieska 113/8

Funkcja	Razem powierzchnia lokalu [m²]	Numer budowlany	Kondygnacja
LOKAL MIESZKALNY	55,33	H3.2.M2	2 piętro


Określenie położenia budynku wg jednostek podziału stosowanych w ewidencji gruntów i budynków

Jednostka ewidencyjna	Obręb ewidencyjny	Nr działki ewidencyjnej i arkusza mapy	Ulica	Numery porządkowe
Miasto Wrocław	Popowice	5/12 AM-5	Białowieska	97, 99, 101, 103, 99a, 99b, 99c

RZUT - II PIĘTRO

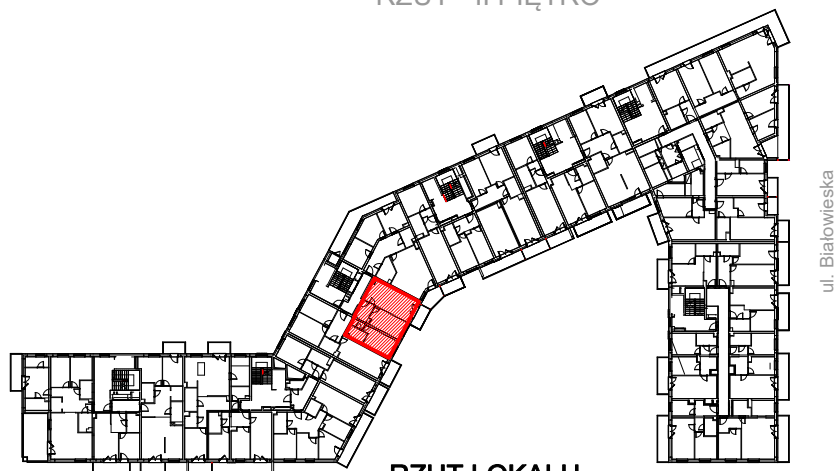

RZUT LOKALU

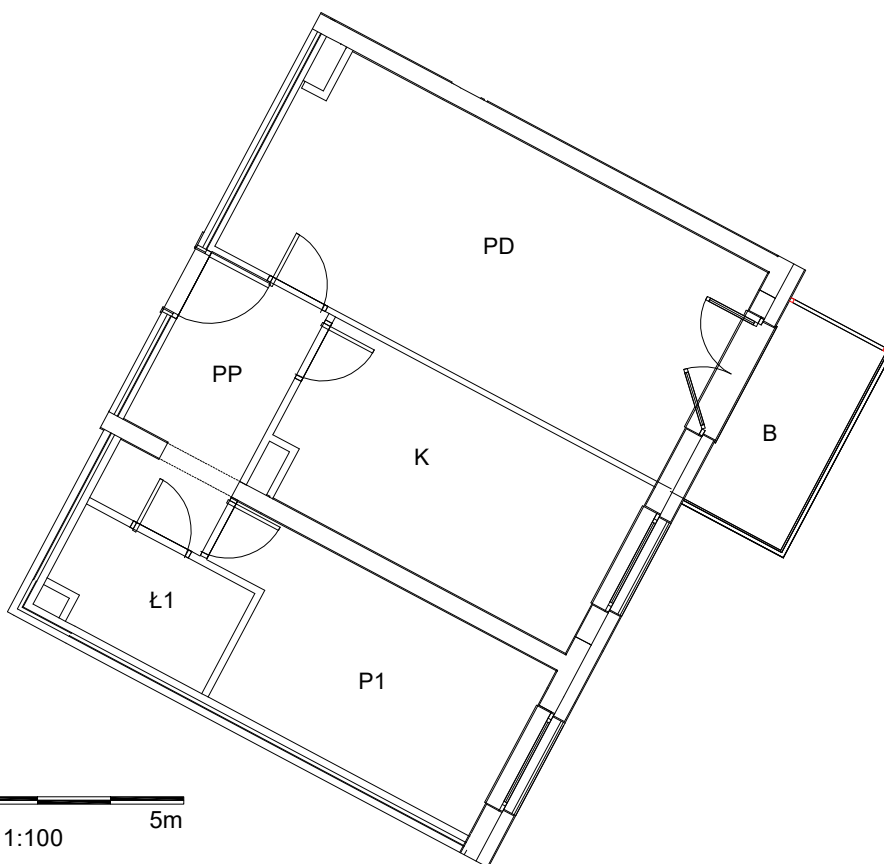

0 5m
skala 1:100

ZESTAWIENIE POWIERZCHNI LOKALU

Oznaczenie pomieszczeń	Pomieszczenia w lokalu	Powierzchnia [m²]
PD	POKÓJ DZIENNY	21,72
K	KUCHNIA	12,36
P1	POKÓJ	11,10
PP	PRZEDPOKÓJ	6,33
Ł1	ŁAZIENKA Z TOALETĄ	3,82
RAZEM POWIERZCHNIA UŻYTKOWA		55,33
B	BALKON	

Uwaga:

- Powierzchnia lokalu została pomierzona i obliczona zgodnie z normą PN-ISO 9836:1997 oraz Rozporządzeniem Ministra Transportu, Budownictwa i Gospodarki Morskiej z dnia 25 kwietnia 2012 r. w sprawie szczegółowego zakresu i formy projektu budowlanego.
- Pomiar został wykonany w dniu 29.04.2021r.
- Opracowanie: mgr inż. Szymon Golus, inż. Krzysztof Tryniecki.