

METRYKA LOKALU MIESZKALNEGO


Wrocław, ul. Białowieska 109/1

Funkcja	Razem powierzchnia lokalu [m²]	Numer budowlany	Kondygnacja
LOKAL MIESZKALNY	81,15	H5.0.M1	parter

Określenie położenia budynku wg jednostek podziału stosowanych w ewidencji gruntów i budynków

Jednostka ewidencyjna	Obręb ewidencyjny	Nr działki ewidencyjnej i arkusza mapy	Ulica	Numer porządkowe
Miasto Wrocław	Popowice	5/12 AM-5	Białowieska	97, 99, 101, 103, 99a, 99b, 99c

RZUT - PARTER

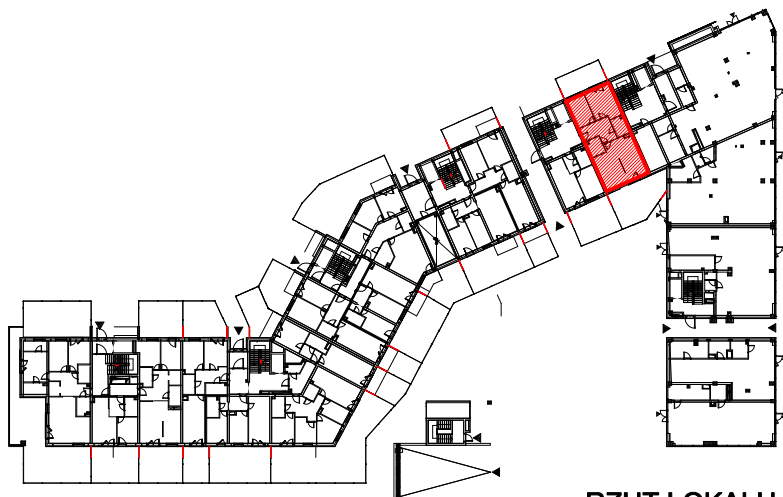


ZESTAWIENIE POWIERZCHNI LOKALU

Oznaczenie pomieszczeń	Pomieszczenia w lokalu	Powierzchnia [m²]
PAK	POKÓJ DZIENNY + ANEKS KUCH.	34,63
P1	POKÓJ	15,84
P2	POKÓJ	10,40
PP	PRZEDPOKÓJ	11,05
Ł1	ŁAZIENKA Z TOALETĄ	4,56
Ł2	ŁAZIENKA Z TOALETĄ	4,67
RAZEM POWIERZCHNIA UŻYTKOWA		81,15

O1	OGRÓD
TR1	TARAS
O2	OGRÓD
TR2	TARAS

RZUT LOKALU

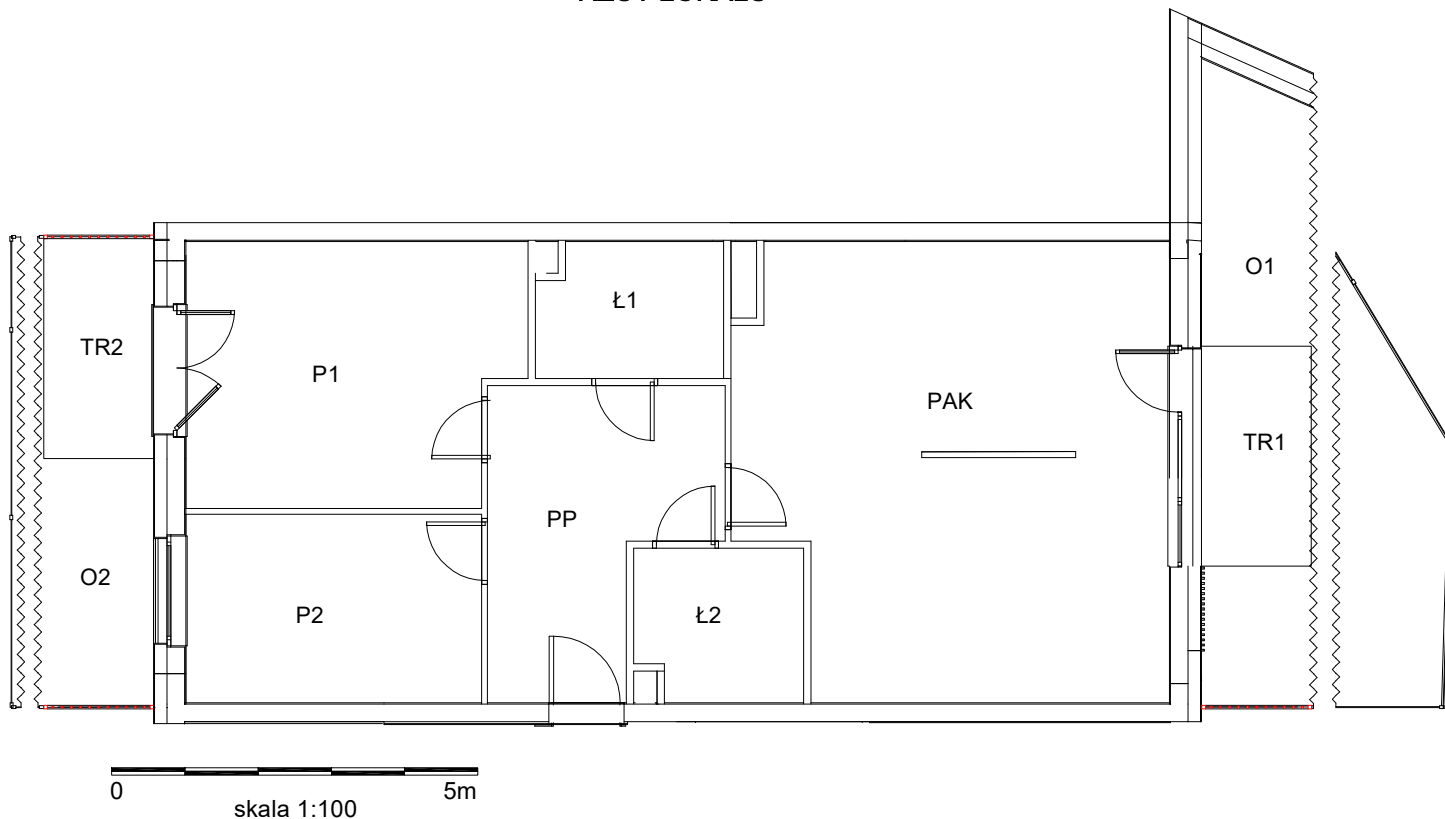

Uwaga:

- Powierzchnia lokalu została pomierzona i obliczona zgodnie z normą PN-ISO 9836:1997 oraz Rozporządzeniem Ministra Transportu, Budownictwa i Gospodarki Morskiej z dnia 25 kwietnia 2012 r. w sprawie szczegółowego zakresu i formy projektu budowlanego.
- Pomiar został wykonany w dniu 23.04.2021r.
- Opracowanie: mgr inż. Szymon Golus, inż. Krzysztof Tryniecki.