
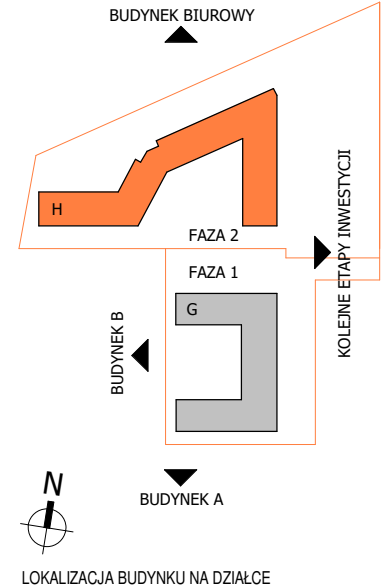


DATA WYDANIA: 05.11.2020
NR ZMIANY: 0

MIESZKANIE H1.0.M3

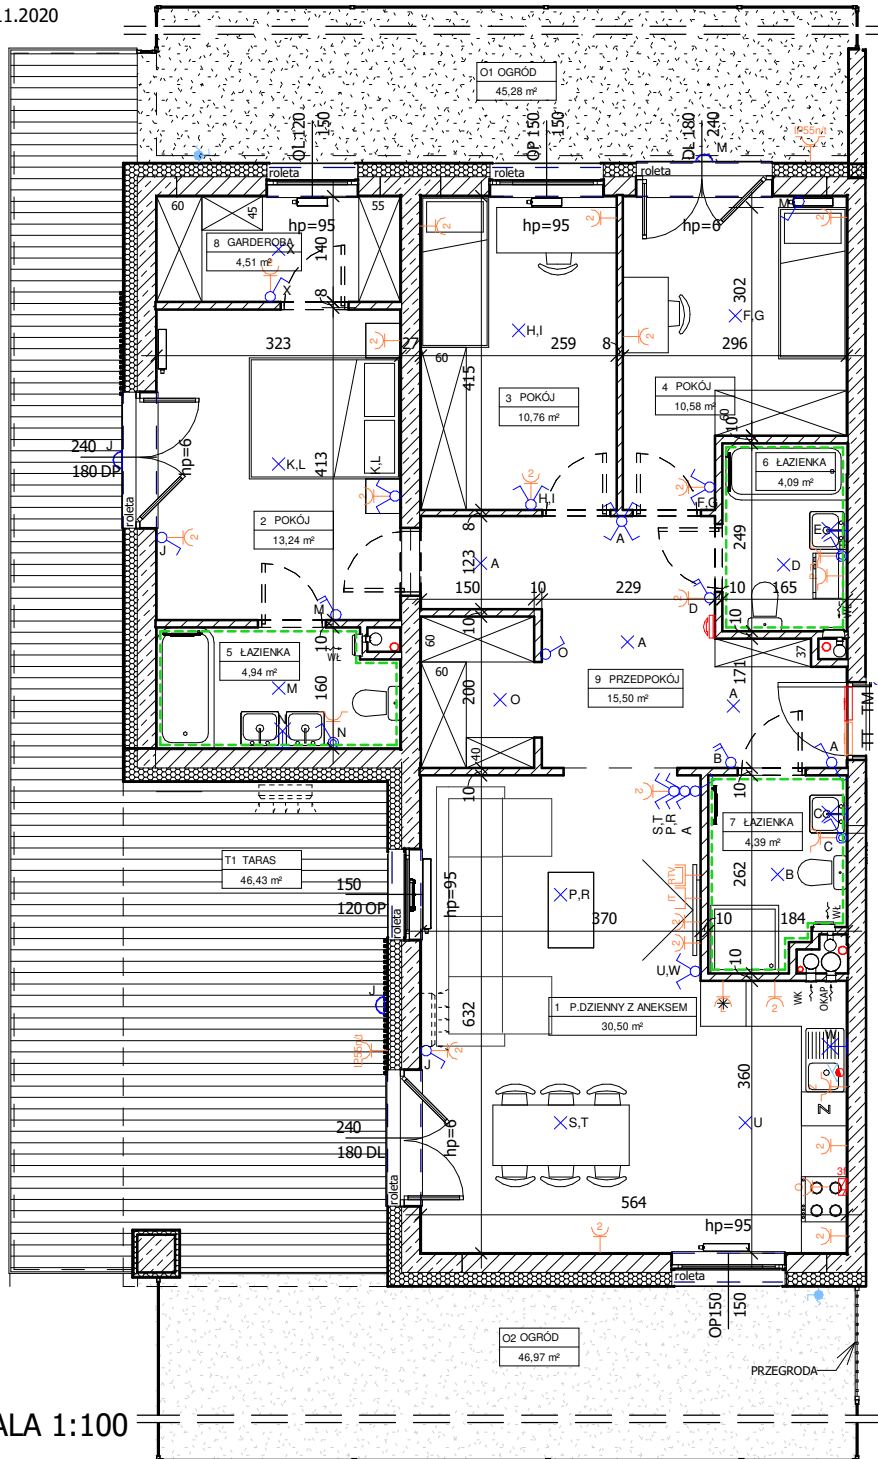

▲	OZNACZENIA:		Gniazdo wtykowe okapu
hp	Wejście do mieszkania		Gniazdo wtykowe pralki
—	Wysokość parapetu		Gniazdo wtykowe pojedyncze IP44
—	Drzwi wewnętrzne - otwór w murze min. 90/206 cm (wys.mierzona od posadzki docelowej o gr. 2cm)		Gniazdo wtykowe zmywarki
—	Rozprowadzenie instalacji wodno-kanalizacyjnej w łazience/wc do realizacji przez nabywcę lokalu		Gniazdo wtykowe natynkowe IP55
DP / DL	Drzwi prawe / drzwi lewe		Gniazdo RTV/SAT
OP / OL	Okno prawe / okno lewe		Gniazdo informatyczne podwójne
—	Grzejnik płytowy		Punkt podłączenia trójfazowy
—	Grzejnik łazienkowy		Unifon mieszkaniowy
WK	Wentylacja kuchni		Łącznik podwójny
WL	Wentylacja łazienki		Łącznik pojedynczy
OKAP	Wentylacja okapu kuchennego		Łącznik dwubiegunowy z jednym klawiszem
—	Pion kanalizacji sanitarnej		Łącznik schodowy
—	Podejście wody do podlewania ogródka		Łącznik pojedynczy IP44
—	Podejście wody ciepłej i zimnej		Łącznik krzyżowy
—	Podejście kanalizacyjne		Wypust oświetleniowy na suficie
TM	Rozdzielnica mieszkaniowa		Wypust oświetleniowy na ścianie h=min. 2,30m
TT	Skrzynka telekomunikacyjna		Łącznik schodowy podwójny
—	Gniazdo wtykowe podwójne		Kinkiet, moc max. 60W IP 54
—	Gniazdo wtykowe pojedyncze		Proponowana lokalizacja jednostki klimatyzacji do realizacji przez nabywcę lokalu
—	Gniazdo wtykowe lodówki		

BUDYNEK H, PARTER, KLATKA H1, MIESZKANIE 3

1 POKÓJ DZIENNY Z ANEKSEM KUCHENNYM	30,50 m²
2 POKÓJ	13,24 m²
3 POKÓJ	10,76 m²
4 POKÓJ	10,58 m²
5 ŁAZIENKA	4,94 m²
6 ŁAZIENKA	4,09 m²
7 ŁAZIENKA	4,39 m²
8 GARDEROBA	4,51 m²
9 PRZEDPOKÓJ	15,50 m²
POWIERZCHNIA UŻYTKOWA LOKALU	98,51 m²
O1 OGRÓD	45,28 m²
O2 OGRÓD	46,97 m²
T1 TARAS	46,43 m²

UWAGI:
- metryka lokalu ma charakter poglądowy,
- na rysunku podano wymiary ścian oraz powierzchnie pomieszczeń w stanie wykończonym, zgodnie ze standardem wykończenia
- w związku z optymalizacją konstrukcji powierzchnie poszczególnych pomieszczeń mogą ulec zmianie,
- podane wymiary balkonów dotyczą płyty balkonowej,
- wysokość instalowania osprzętu od poziomu posadzki:
- gniazda: w pokojach-ok.30cm, w łazience-ok.120cm, do pralki w łazience-ok.90cm, wyłączniki oświetlenia-ok.120cm, unifon-ok.145cm,
- przy umywalce w łazience-ok.120cm, do pralki w łazience-ok.90cm, wyłączniki oświetlenia-ok.120cm, unifon-ok.145cm;
- zasilanie zmywarki w wodę i odbiór ścieków wykonasz z podejść pod zlewomywalkiem.