
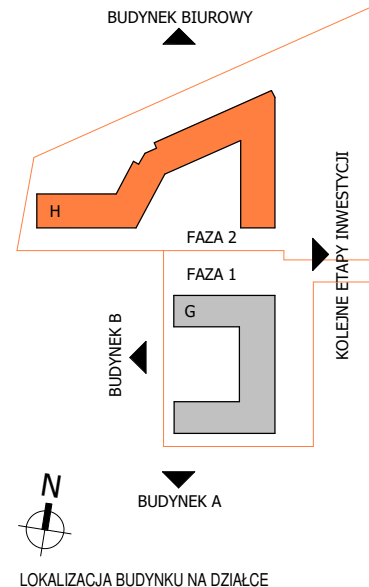


DATA WYDANIA: 10.12.2020
NR ZMIANY: 0

MIESZKANIE H6.3.M1

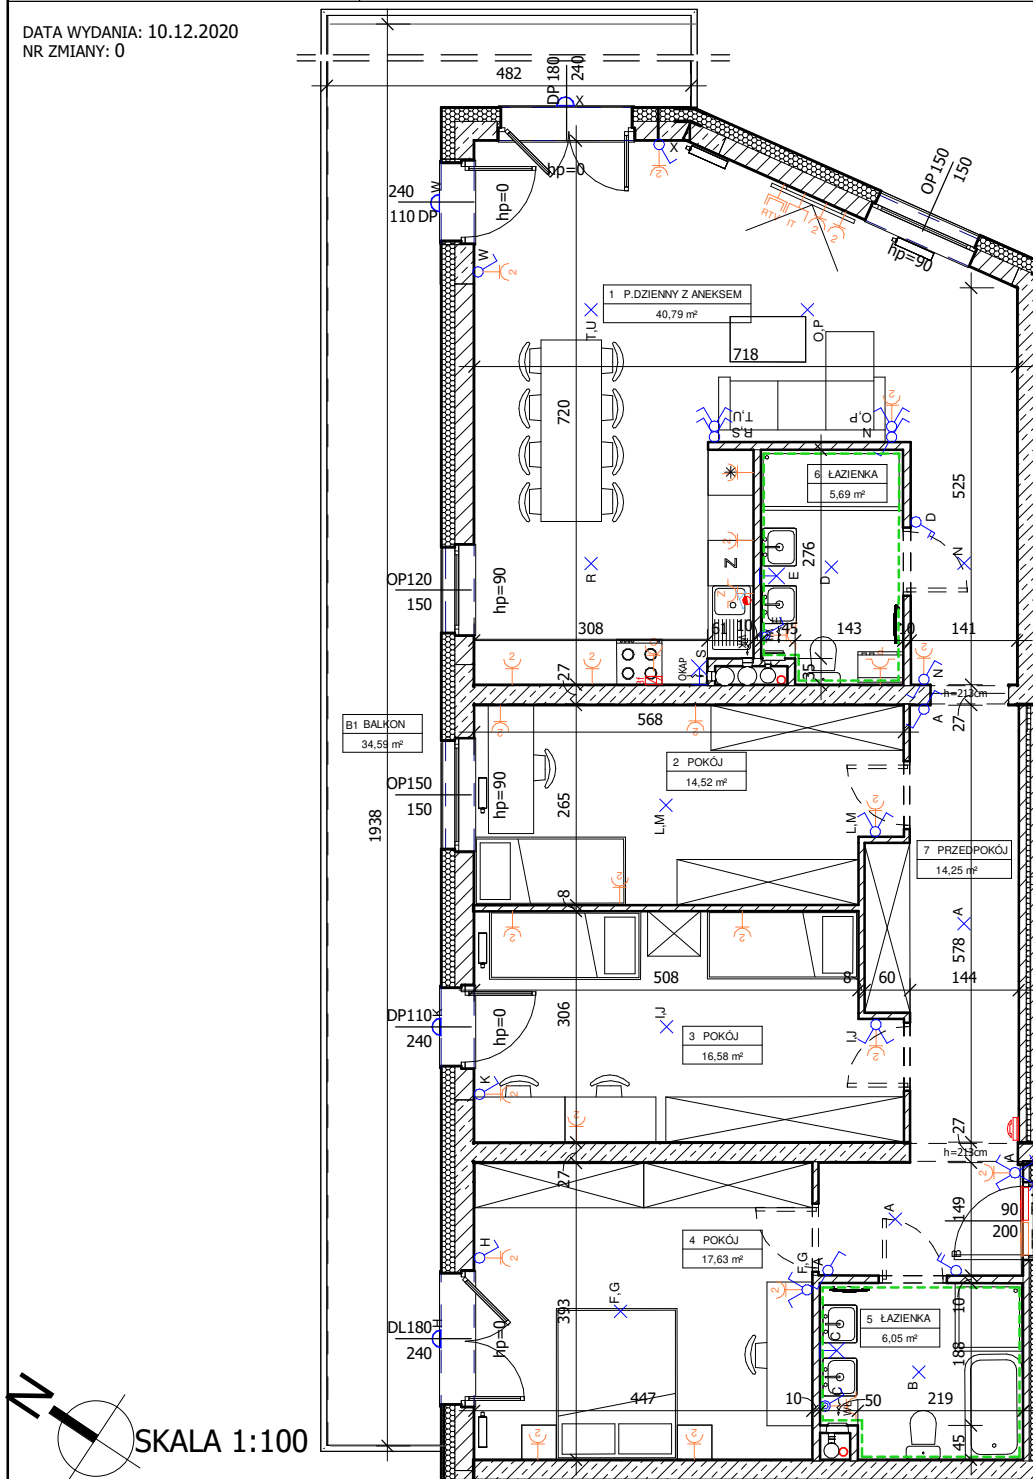

- OZNACZENIA:**
- ▲ Wejście do mieszkania
 - hp Wysokość parapetu
 - Drzwi wewnętrzne - otwór w murze min. 90/206 cm (wys. mierzona od posadzki docelowej o gr. 2cm)
 - Rozprowadzenie instalacji wodno-kanalizacyjnej w łazience/wc do realizacji przez nabywcę lokalu
 - DP / DL Drzwi prawe / drzwi lewe
 - OP / OL Okno prawe / okno lewe
 - Grzejnik płytowy
 - Grzejnik łazienkowy
 - Wentylacja garderoby
 - WK Wentylacja kuchni
 - WL Wentylacja łazienki
 - OKAP Wentylacja okapu kuchennego
 - Pion kanalizacji sanitarnej
 - Podjęście wody do podlewania ogródka
 - Podjęście wody cieplej i zimnej
 - Podjęście kanalizacyjne
 - TM Rozdzielnica mieszkaniowa
 - TT Skrzynka telekomunikacyjna
 - Gniazdo wtykowe podwójne
 - Gniazdo wtykowe pojedyncze
 - Gniazdo wtykowe lodówki

- Gniazdo wtykowe okapu
- Gniazdo wtykowe pralki
- Gniazdo wtykowe pojedyncze IP44
- Gniazdo wtykowe zmywarki
- Gniazdo wtykowe natynkowe IP55
- Gniazdo RTV/SAT
- Gniazdo informatyczne podwójne
- Punkt podłączenia trójfazowy
- Unifon mieszkaniowy
- Łącznik podwójny
- Łącznik pojedynczy
- Łącznik dwubiegunowy z jednym klawiszem
- Łącznik schodowy
- Łącznik pojedynczy IP44
- Łącznik krzyżowy
- Wypust oświetleniowy na suficie
- Wypust oświetleniowy na ścianie h=min. 2,30m
- Łącznik schodowy podwójny
- Kinkiet, moc max. 60W IP 54
- Proponowana lokalizacja jednostki klimatyzacji do realizacji przez nabywcę lokalu

BUDYNEK H, PIĘTRO 3, KLATKA H6, MIESZKANIE 1

1 P.DZIENNY Z ANEKSEM	40,79 m ²
2 POKÓJ	14,52 m ²
3 POKÓJ	16,58 m ²
4 POKÓJ	17,63 m ²
5 ŁAZIENKA	6,05 m ²
6 ŁAZIENKA	5,69 m ²
7 PRZEDPOKÓJ	14,25 m ²
POWIERZCHNIA UŻYTKOWA LOKALU:	115,51 m²
B1 BALKON	34,59 m ²

UWAGI:

- metryka lokalu ma charakter poglądowy,
- na rysunku podano wymiary ścian oraz powierzchnie pomieszczeń w stanie wykończonym, zgodnie ze standardem wykończenia
- w związku z optymalizacją konstrukcji powierzchni poszczególnych pomieszczeń mogą ulec zmianie,
- podane wymiary balkonów dotyczą płyty balkonowej,
- wysokość instalowania osprzętu od poziomu posadzki:
- gniazda: w pokojach-ok.30cm, w łazience-ok.90cm, w łazience-ok.120cm, do pralki w łazience-ok.120cm, unifon-ok.145cm;
- zasilanie zmywarki w wodę i odbiór ścieków wykonasz z podejść pod zlewomywalkiem.