

METRYKA LOKALU MIESZKALNEGO

Wrocław, ul. Białowieska 107/11

Funkcja	Razem powierzchnia lokalu [m ²]	Numer budowlany	Kondygnacja
LOKAL MIESZKALNY	114,69	H6.3.M1	3 piętro

Określenie położenia budynku wg jednostek podziału stosowanych w ewidencji gruntów i budynków

Jednostka ewidencyjna	Obręb ewidencyjny	Nr działki ewidencyjnej i arkusza mapy	Ulica	Numery porządkowe
Miasto Wrocław	Popowice	5/12 AM-5	Białowieska	97, 99, 101, 103, 99a, 99b, 99c

RZUT - III PIĘTRO




RZUT LOKALU

ZESTAWIENIE POWIERZCHNI LOKALU

Oznaczenie pomieszczeń	Pomieszczenia w lokalu	Powierzchnia [m ²]
PAK	POKÓJ DZIENNY + ANEKS KUCH.	40,56
P1	POKÓJ	14,51
P2	POKÓJ	16,45
P3	POKÓJ	17,53
PP	PRZEDPOKÓJ	13,90
Ł1	ŁAZIENKA Z TOALETĄ	5,67
Ł2	ŁAZIENKA Z TOALETĄ	6,07
RAZEM POWIERZCHNIA UŻYTKOWA		114,69

B	BALKON
---	--------

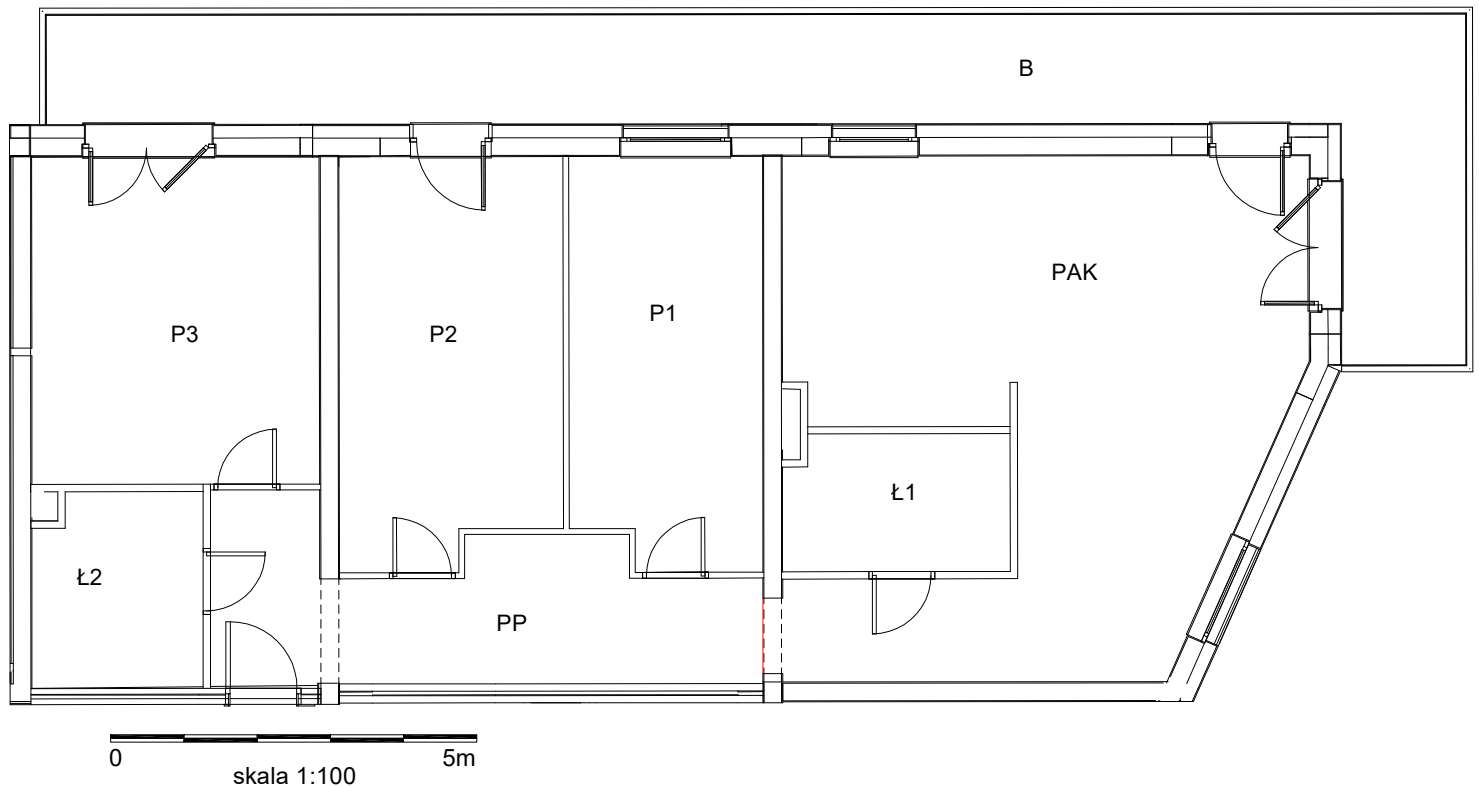

Uwaga:

- Powierzchnia lokalu została pomierzona i obliczona zgodnie z normą PN-ISO 9836:1997 oraz Rozporządzeniem Ministra Transportu, Budownictwa i Gospodarki Morskiej z dnia 25 kwietnia 2012 r. w sprawie szczegółowego zakresu i formy projektu budowlanego.
- Pomiar został wykonany w dniu 24.05.2021r.
- Opracowanie: mgr inż. Szymon Golus, inż. Krzysztof Tryniecki.