

97

CIESZYŃSKA

VANTAGE DEVELOPMENT S.A.
Wrocław, ul. Dąbrowskiego 44
www.vantage-sa.pl

METRYKA LOKALU MIESZKALNEGO


Wrocław, ul. Cieszyńska 97/7

Funkcja	Razem powierzchnia lokalu [m²]	Numer budowlany	Kondygnacja
LOKAL MIESZKALNY	70,78	A1.0.M7	parter

Określenie położenia budynku wg jednostek podziału stosowanych w ewidencji gruntów i budynków

Jednostka ewidencyjna	Obręb ewidencyjny	Nr działki ewidencyjnej i arkusza mapy	Ulica	Numery porządkowe
Miasto Wrocław	Księżę Wielkie	3/1, 3/2 AM-5	Cieszyńska	97, 99, 101, 103

RZUT - PARTER

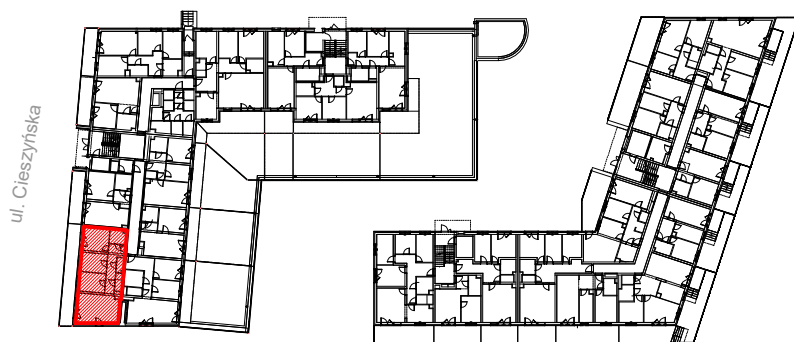


ZESTAWIENIE POWIERZCHNI LOKALU

Oznaczenie pomieszczeń	Pomieszczenia w lokalu	Powierzchnia [m²]
PAK	POKÓJ DZIENNY + ANEKS KUCH.	22,01
P1	POKÓJ	9,31
P2	POKÓJ	9,29
P3	POKÓJ	11,38
PP	PRZEDPOKÓJ	10,13
GR	GARDEROBA	1,95
Ł1	ŁAZIENKA Z TOALETĄ	2,43
Ł2	ŁAZIENKA Z TOALETĄ	4,28
RAZEM POWIERZCHNIA UŻYTKOWA		70,78

RZUT LOKALU

TR	TARAS
----	-------

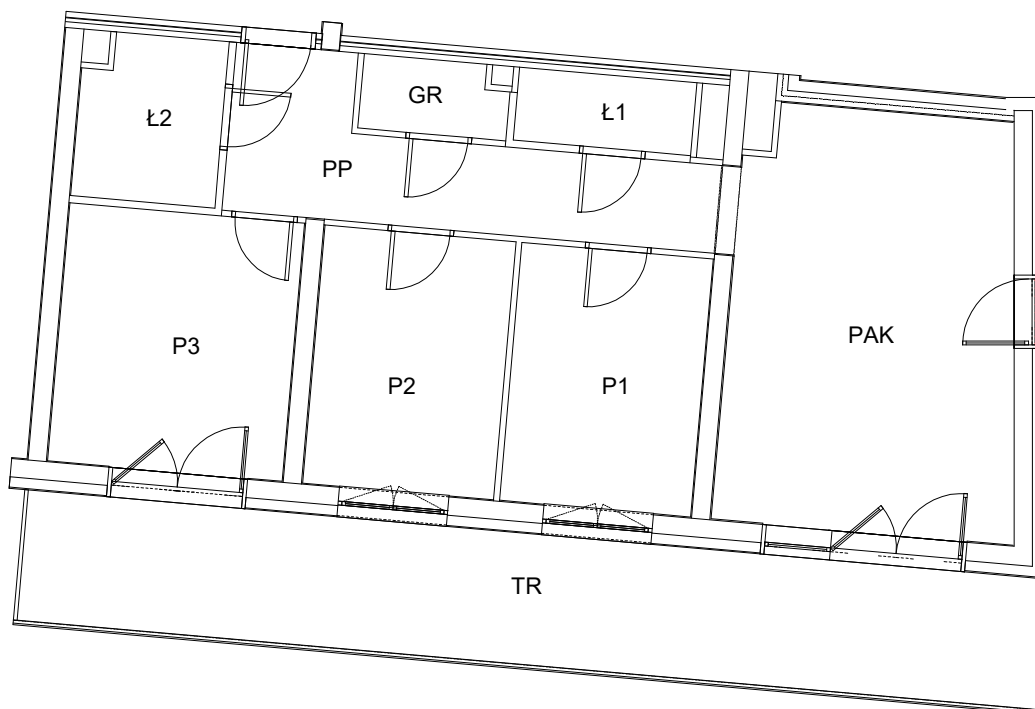

0 5m
skala 1:100

Uwaga:

- Powierzchnia lokalu została pomierzona i obliczona zgodnie z normą PN-ISO 9836 oraz Rozporządzeniem Ministra Transportu, Budownictwa i Gospodarki Morskiej z dnia 25 kwietnia 2012 r. w sprawie szczegółowego zakresu i formy projektu budowlanego.
- Pomiar został wykonany w dniu 12.08.2022r.
- Opracowanie: mgr inż. Szymon Golus, inż. Krzysztof Tryniecki.