

97

CIESZYŃSKA

VANTAGE DEVELOPMENT S.A.
Wrocław, ul. Dąbrowskiego 44
www.vantage-sa.pl

METRYKA LOKALU MIESZKALNEGO


Wrocław, ul. Cieszyńska 97/3

Funkcja	Razem powierzchnia lokalu [m²]	Numer budowlany	Kondygnacja
LOKAL MIESZKALNY	95,19	A1.0.M3	parter

Określenie położenia budynku wg jednostek podziału stosowanych w ewidencji gruntów i budynków

Jednostka ewidencyjna	Obręb ewidencyjny	Nr działki ewidencyjnej i arkusza mapy	Ulica	Numer porządkowe
Miasto Wrocław	Księżę Wielkie	3/1, 3/2 AM-5	Cieszyńska	97, 99, 101, 103

RZUT - PARTER

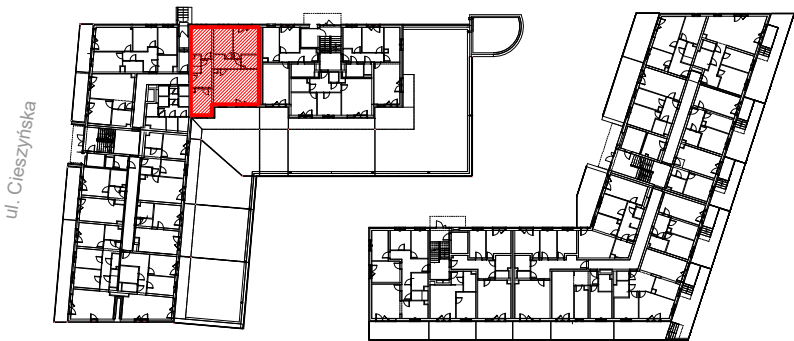


ZESTAWIENIE POWIERZCHNI LOKALU

Oznaczenie pomieszczeń	Pomieszczenia w lokalu	Powierzchnia [m²]
PD	POKÓJ DZIENNY	28,91
K	KUCHNIA	10,17
P1	POKÓJ	11,18
P2	POKÓJ	10,15
P3	POKÓJ	13,42
PP	PRZEDPOKÓJ	14,08
Ł1	ŁAZIENKA Z TOALETĄ	3,03
Ł2	ŁAZIENKA Z TOALETĄ	4,25
RAZEM POWIERZCHNIA UŻYTKOWA		95,19

TR	TARAS
O	OGRÓDEK

RZUT LOKALU

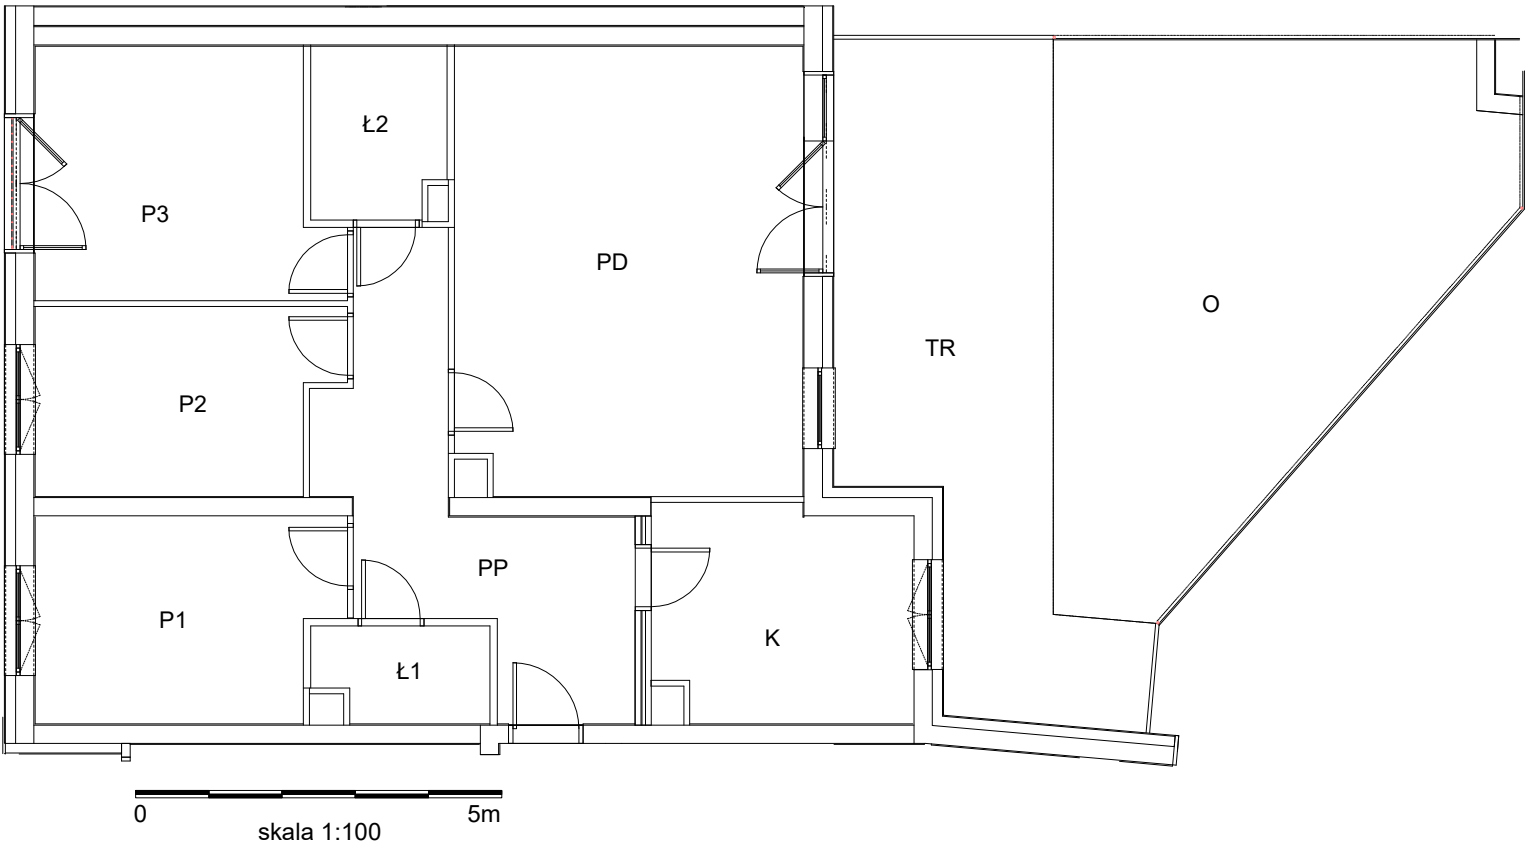

Uwaga:

- Powierzchnia lokalu została pomierzona i obliczona zgodnie z normą PN-ISO 9836 oraz Rozporządzeniem Ministra Transportu, Budownictwa i Gospodarki Morskiej z dnia 25 kwietnia 2012 r. w sprawie szczegółowego zakresu i formy projektu budowlanego.
- Pomiar został wykonany w dniu 12.08.2022r.
- Opracowanie: mgr inż. Szymon Golus, inż. Krzysztof Tryniecki.