

97

CIESZYŃSKA

VANTAGE DEVELOPMENT S.A.
Wrocław, ul. Dąbrowskiego 44
www.vantage-sa.pl

METRYKA LOKALU MIESZKALNEGO


Wrocław, ul. Cieszyńska 97/25

Funkcja	Razem powierzchnia lokalu [m ²]	Numer budowlany	Kondygnacja
LOKAL MIESZKALNY	89,41	A1.2.M8	2 piętro


Określenie położenia budynku wg jednostek podziału stosowanych w ewidencji gruntów i budynków

Jednostka ewidencyjna	Obręb ewidencyjny	Nr działki ewidencyjnej i arkusza mapy	Ulica	Numer porządkowe
Miasto Wrocław	Księżę Wielkie	3/1, 3/2 AM-5	Cieszyńska	97, 99, 101, 103

RZUT - II PIĘTRO

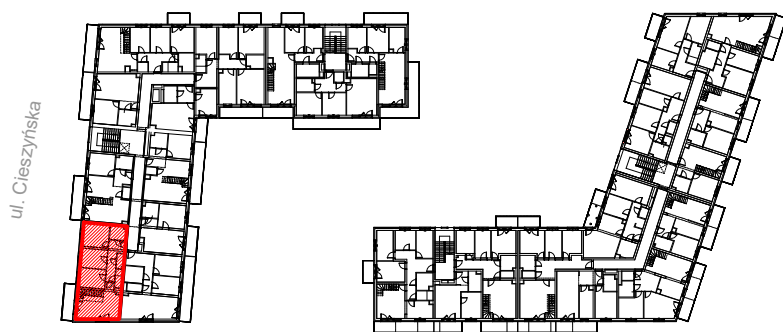


RZUT LOKALU

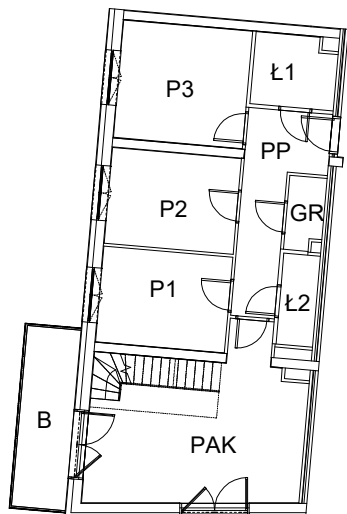

ZESTAWIENIE POWIERZCHNI LOKALU

Oznaczenie pomieszczeń	Pomieszczenia w lokalu	Powierzchnia [m ²]
PAK	POKÓJ DZIENNY + ANEKS KUCH.	21,84
P1	POKÓJ	9,25
P2	POKÓJ	9,27
P3	POKÓJ	11,40
PP2	PRZEDPOKÓJ	8,70
Ł1	ŁAZIENKA Z TOALETĄ	4,27
Ł2	ŁAZIENKA Z TOALETĄ	2,50
GR	GARDEROBA	1,94
A	ANTRESOLA	20,24
RAZEM POWIERZCHNIA UŻYTKOWA		89,41

B	BALKON
TR	TARAS

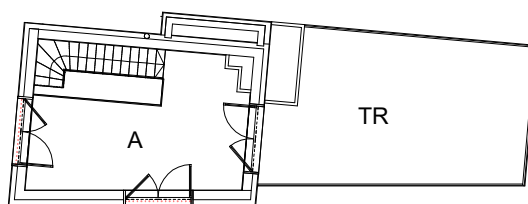

0 10m
skala 1:200

Uwaga:

- Powierzchnia lokalu została pomierzona i obliczona zgodnie z normą PN-ISO 9836 oraz Rozporządzeniem Ministra Transportu, Budownictwa i Gospodarki Morskiej z dnia 25 kwietnia 2012 r. w sprawie szczegółowego zakresu i formy projektu budowlanego.
- Pomiar został wykonany w dniu 19.08.2022r.
- Opracowanie: mgr inż. Szymon Golus, inż. Krzysztof Tryniecki.