

97

CIESZYŃSKA

VANTAGE DEVELOPMENT S.A.
Wrocław, ul. Dąbrowskiego 44
www.vantage-sa.pl

METRYKA LOKALU MIESZKALNEGO

Wrocław, ul. Cieszyńska 101/3

Funkcja	Razem powierzchnia lokalu [m ²]	Numer budowlany	Kondygnacja
LOKAL MIESZKALNY	85,12	B1.0.M3	parter

Określenie położenia budynku wg jednostek podziału stosowanych w ewidencji gruntów i budynków

Jednostka ewidencyjna	Obręb ewidencyjny	Nr działki ewidencyjnej i arkusza mapy	Ulica	Numery porządkowe
Miasto Wrocław	Księżę Wielkie	3/1, 3/2 AM-5	Cieszyńska	97, 99, 101, 103

RZUT - PARTER




RZUT LOKALU

ZESTAWIENIE POWIERZCHNI LOKALU

Oznaczenie pomieszczeń	Pomieszczenia w lokalu	Powierzchnia [m ²]
PAK	POKÓJ DZIENNY + ANEKS KUCH.	26,73
P1	POKÓJ	10,90
P2	POKÓJ	9,19
P3	POKÓJ	7,48
P4	POKÓJ	8,75
PP	PRZEDPOKÓJ	14,22
Ł1	ŁAZIENKA Z TOALETĄ	5,01
Ł2	ŁAZIENKA Z TOALETĄ	2,84
RAZEM POWIERZCHNIA UŻYTKOWA		85,12

TR	TARAS
----	-------

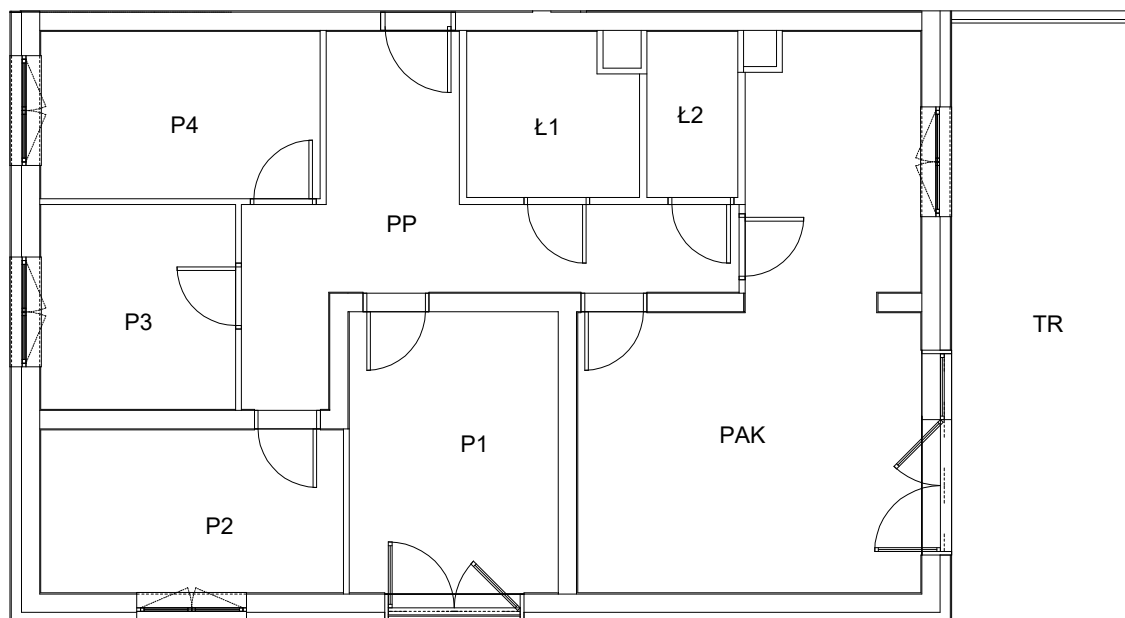

0 5m
skala 1:100

Uwaga:

- Powierzchnia lokalu została pomierzona i obliczona zgodnie z normą PN-ISO 9836 oraz Rozporządzeniem Ministra Transportu, Budownictwa i Gospodarki Morskiej z dnia 25 kwietnia 2012 r. w sprawie szczegółowego zakresu i formy projektu budowlanego.
- Pomiar został wykonany w dniu 22.07.2022r.
- Opracowanie: mgr inż. Szymon Golus, inż. Krzysztof Tryniecki.