

97

CIESZYŃSKA

VANTAGE DEVELOPMENT S.A.
Wrocław, ul. Dąbrowskiego 44
www.vantage-sa.pl

METRYKA LOKALU MIESZKALNEGO

Wrocław, ul. Cieszyńska 101/4

Funkcja	Razem powierzchnia lokalu [m²]	Numer budowlany	Kondygnacja
LOKAL MIESZKALNY	68,31	B1.1.M1	1 piętro

Określenie położenia budynku wg jednostek podziału stosowanych w ewidencji gruntów i budynków

Jednostka ewidencyjna	Obręb ewidencyjny	Nr działki ewidencyjnej i arkusza mapy	Ulica	Numery porządkowe
Miasto Wrocław	Księżę Wielkie	3/1, 3/2 AM-5	Cieszyńska	97, 99, 101, 103

RZUT - I PIĘTRO




ZESTAWIENIE POWIERZCHNI LOKALU

Oznaczenie pomieszczeń	Pomieszczenia w lokalu	Powierzchnia [m²]
PAK	POKÓJ DZIENNY + ANEKS KUCH.	23,19
P1	POKÓJ	8,59
P2	POKÓJ	7,99
P3	POKÓJ	11,25
PP	PRZEDPOKÓJ	11,47
T	TOALETA	1,75
Ł1	ŁAZIENKA Z TOALETĄ	4,07
RAZEM POWIERZCHNIA UŻYTKOWA		68,31

RZUT LOKALU

B1	BALKON
B2	BALKON

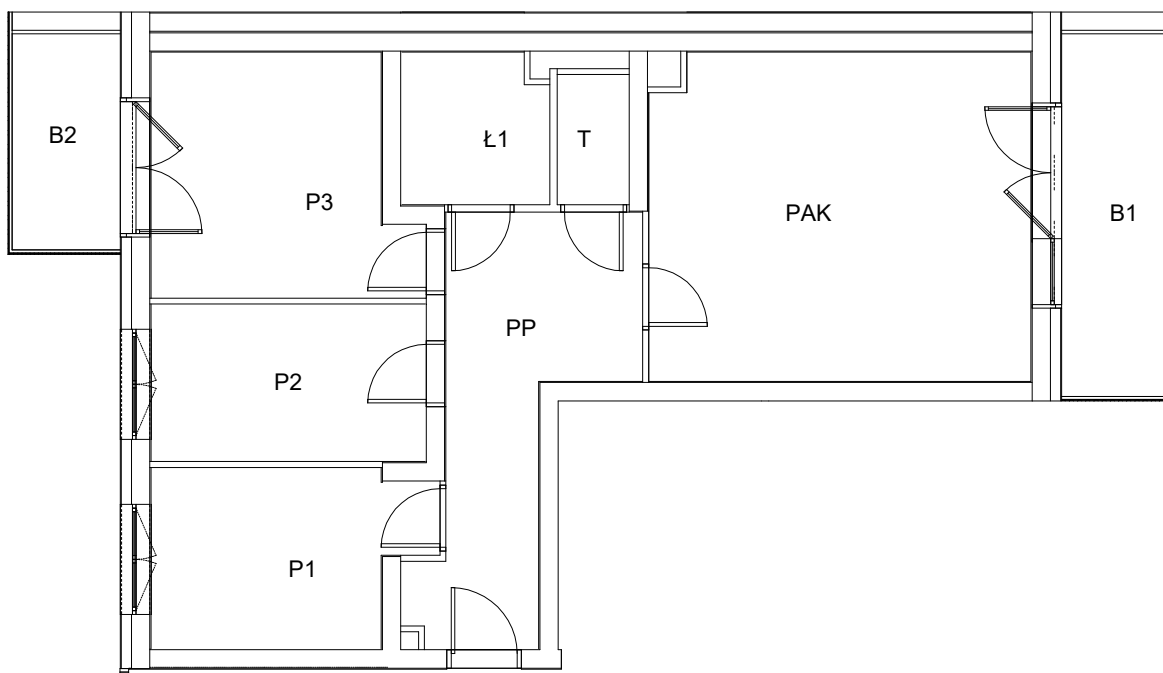

0 5m
skala 1:100

Uwaga:

- Powierzchnia lokalu została pomierzona i obliczona zgodnie z normą PN-ISO 9836 oraz Rozporządzeniem Ministra Transportu, Budownictwa i Gospodarki Morskiej z dnia 25 kwietnia 2012 r. w sprawie szczegółowego zakresu i formy projektu budowlanego.
- Pomiar został wykonany w dniu 22.07.2022r.
- Opracowanie: mgr inż. Szymon Golus, inż. Krzysztof Tryniecki.