

97

CIESZYŃSKA

VANTAGE DEVELOPMENT S.A.
Wrocław, ul. Dąbrowskiego 44
www.vantage-sa.pl

METRYKA LOKALU MIESZKALNEGO


Wrocław, ul. Cieszyńska 101/9

Funkcja	Razem powierzchnia lokalu [m ²]	Numer budowlany	Kondygnacja
LOKAL MIESZKALNY	101,01	B1.2.M3	2 piętro

Określenie położenia budynku wg jednostek podziału stosowanych w ewidencji gruntów i budynków

Jednostka ewidencyjna	Obręb ewidencyjny	Nr działki ewidencyjnej i arkusza mapy	Ulica	Numery porządkowe
Miasto Wrocław	Księżę Wielkie	3/1, 3/2 AM-5	Cieszyńska	97, 99, 101, 103



RZUT - II PIĘTRO

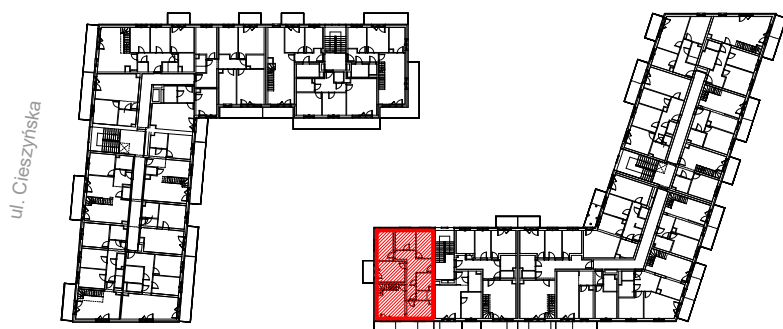

ZESTAWIENIE POWIERZCHNI LOKALU

Oznaczenie pomieszczeń	Pomieszczenia w lokalu	Powierzchnia [m ²]
PAK	POKÓJ DZIENNY + ANEKS KUCH.	24,58
P1	POKÓJ	10,83
P2	POKÓJ	9,21
P3	POKÓJ	7,48
P4	POKÓJ	8,76
PP	PRZEDPOKÓJ	14,34
Ł1	ŁAZIENKA Z TOALETĄ	5,02
Ł2	ŁAZIENKA Z TOALETĄ	2,81
A	ANTRESOLA	17,98
RAZEM POWIERZCHNIA UŻYTKOWA		101,01

RZUT LOKALU

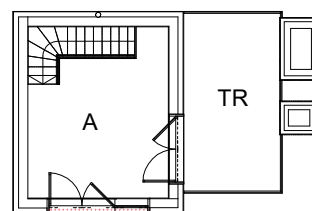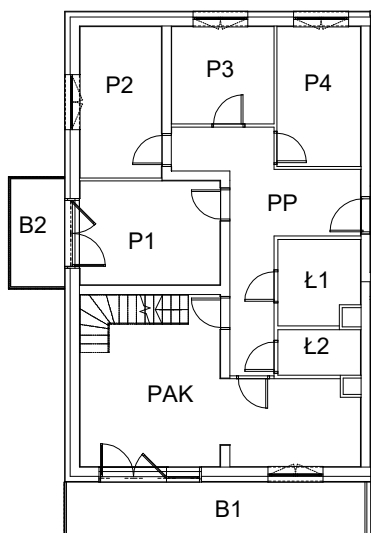

0 10m
skala 1:200

Uwaga:

- Powierzchnia lokalu została pomierzona i obliczona zgodnie z normą PN-ISO 9836 oraz Rozporządzeniem Ministra Transportu, Budownictwa i Gospodarki Morskiej z dnia 25 kwietnia 2012 r. w sprawie szczegółowego zakresu i formy projektu budowlanego.
- Pomiar został wykonany w dniu 22.07.2022r.
- Opracowanie: mgr inż. Szymon Golus, inż. Krzysztof Tryniecki.