

97

CIESZYŃSKA

VANTAGE DEVELOPMENT S.A.
Wrocław, ul. Dąbrowskiego 44
www.vantage-sa.pl

METRYKA LOKALU MIESZKALNEGO

Wrocław, ul. Cieszyńska 103/19

Funkcja	Razem powierzchnia lokalu [m ²]	Numer budowlany	Kondygnacja
LOKAL MIESZKALNY	73,00	B2.1.M9	1 piętro

Określenie położenia budynku wg jednostek podziału stosowanych w ewidencji gruntów i budynków

Jednostka ewidencyjna	Obręb ewidencyjny	Nr działki ewidencyjnej i arkusza mapy	Ulica	Numery porządkowe
Miasto Wrocław	Księżę Wielkie	3/1, 3/2 AM-5	Cieszyńska	97, 99, 101, 103


RZUT - I PIĘTRO



ZESTAWIENIE POWIERZCHNI LOKALU

Oznaczenie pomieszczeń	Pomieszczenia w lokalu	Powierzchnia [m ²]
PAK	POKÓJ DZIENNY + ANEKS KUCH.	24,48
P1	POKÓJ	11,16
P2	POKÓJ	8,47
P3	POKÓJ	8,91
PP	PRZEDPOKÓJ	14,15
T	TOALETA	1,77
Ł1	ŁAZIENKA Z TOALETĄ	4,06
RAZEM POWIERZCHNIA UŻYTKOWA		73,00

RZUT LOKALU

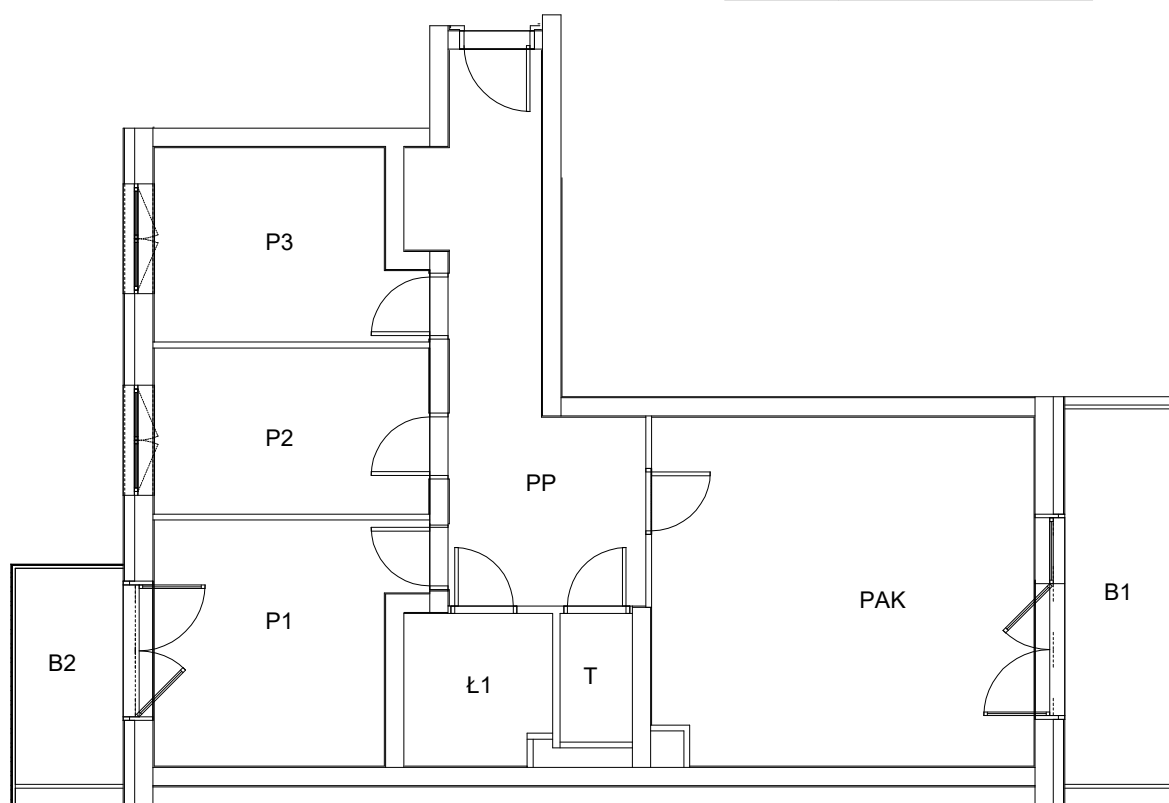

0 5m
skala 1:100

Uwaga:

- Powierzchnia lokalu została pomierzona i obliczona zgodnie z normą PN-ISO 9836 oraz Rozporządzeniem Ministra Transportu, Budownictwa i Gospodarki Morskiej z dnia 25 kwietnia 2012 r. w sprawie szczegółowego zakresu i formy projektu budowlanego.
- Pomiar został wykonany w dniu 08.08.2022r.
- Opracowanie: mgr inż. Szymon Golus, inż. Krzysztof Tryniecki.