

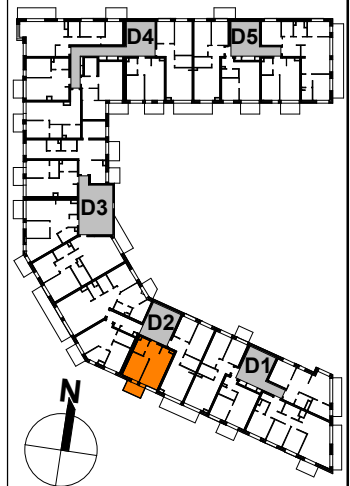


DATA WYDANIA: 26.10.2021
NR ZMIANY: 07

MIESZKANIE D2.3.M2

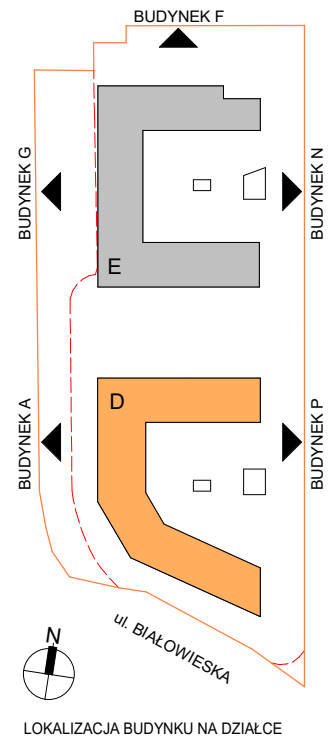

USYTUOWANIE MIESZKANIA NA KONDYGNACJI

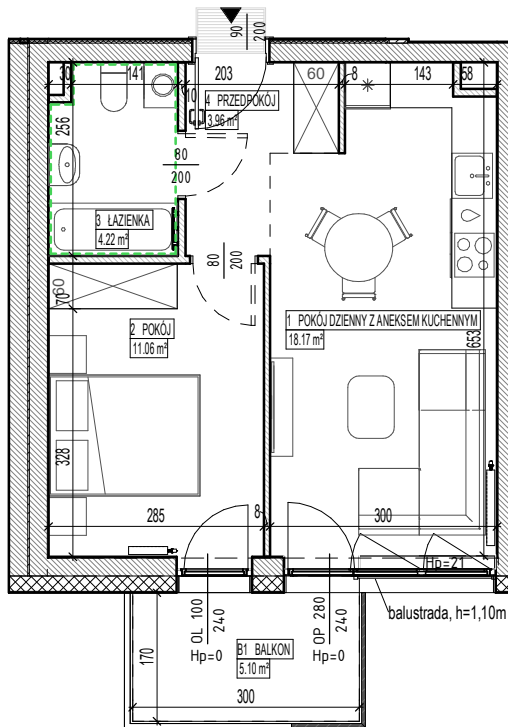

SKALA: 1 : 100

OZNACZENIA:

-  Wejście do mieszkania
- Hp Wysokość parapetu /progu wewnętrznego
-  Drzwi wewnętrzne - otwór w murze min. 90/207 cm (wysokość mierzona od wykończonej posadzki gr.2cm)
-  Rozprowadzenie instalacji wodno-kanalizacyjnej w łazience/WC do realizacji przez nabywcę lokalu
- OP / OL Okno prawe / lewe
-  Grzejnik płytowy
-  Grzejnik łazienkowy drabinkowy

BUDYNEK D, KLATKA 2, 3 PIĘTRO, MIESZKANIE 2

1	POKÓJ DZIENNY Z ANEKSEM KUCHENNYM	18.17 m ²
2	POKÓJ	11.06 m ²
3	ŁAZIENKA	4.22 m ²
4	PRZEDPOKÓJ	3.96 m ²
POWIERZCHNIA UŻYTKOWA LOKALU		37.41 m ²
B1	BALKON	5.10 m ²

UWAGI:

- metryka lokalu ma charakter poglądowy
- na rysunku podano wymiary ścian oraz powierzchnie pomieszczeń w stanie wykończonym (zgodnie ze standardem wykończenia)
- w toku procesu budowlanego powierzchnie poszczególnych pomieszczeń mogą ulec zmianie
- podane wymiary balkonów dotyczą płyty balkonowej
- wielkość grzejników na metryce ma charakter poglądowy