

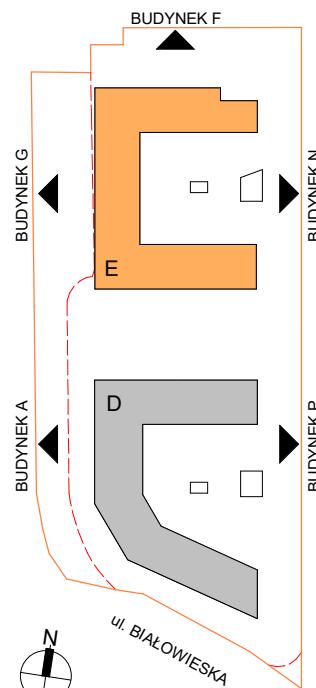


DATA WYDANIA: 26.10.2021  
NR ZMIANY: 07

**MIESZKANIE E1.0.M3**

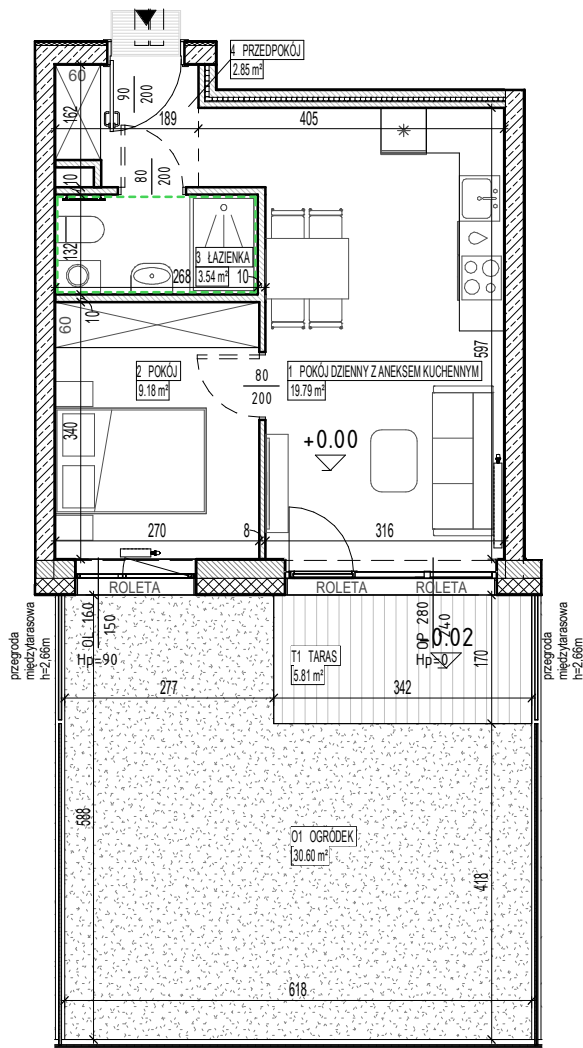

LOKALIZACJA BUDYNKU NA DZIAŁCE

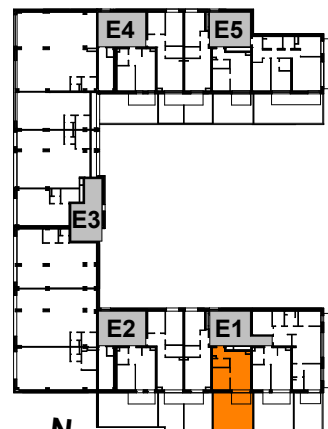

USYTUOWANIE MIESZKANIA NA KONDYGNACJI



SKALA: 1 : 100

OZNACZENIA:

-  Wejście do mieszkania
- Hp Wysokość parapetu /progu wewnętrznego
-  Drzwi wewnętrzne - otwór w murze min. 90/207 cm (wysokość mierzona od wykończonej posadzki gr.2cm)
-  Rozprowadzenie instalacji wodno-kanalizacyjnej w łazience/WC do realizacji przez nabywcę lokalu
- OP / OL Okno prawe / lewe
-  Grzejnik płytowy
-  Grzejnik łazienkowy drabinkowy

## BUDYNEK E, KLATKA 1, PARTER, MIESZKANIE 3

|                              |                                   |          |
|------------------------------|-----------------------------------|----------|
| 1                            | POKÓJ DZIENNY Z ANEKSEM KUCHENNYM | 19.79 m² |
| 2                            | POKÓJ                             | 9.18 m²  |
| 3                            | ŁAZIENKA                          | 3.54 m²  |
| 4                            | PRZEDPOKÓJ                        | 2.85 m²  |
| POWIERZCHNIA UŻYTKOWA LOKALU |                                   | 35.36 m² |
| O1                           | OGRÓDEK                           | 30.60 m² |
| T1                           | TARAS                             | 5.81 m²  |

**UWAGI:** - metryka lokalu ma charakter poglądowy  
- na rysunku podano wymiary ścian oraz powierzchnie pomieszczeń w stanie wykończonym (zgodnie ze standardem wykończenia)  
- w toku procesu budowlanego powierzchnie poszczególnych pomieszczeń mogą ulec zmianie  
- podane wymiary balkonów dotyczą płyty balkonowej  
- wielkość grzejników na metryce ma charakter poglądowy