

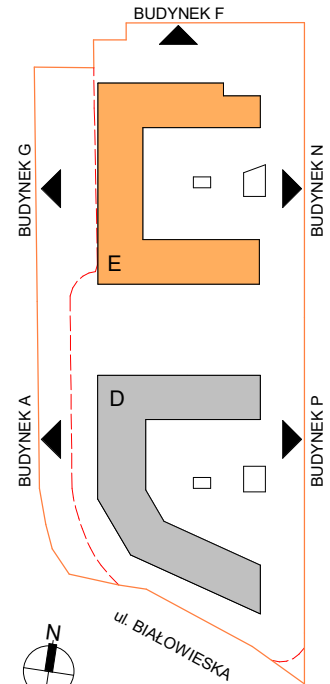


DATA WYDANIA: 13.09.2021
NR ZMIANY: 00

MIESZKANIE E1.1.M2

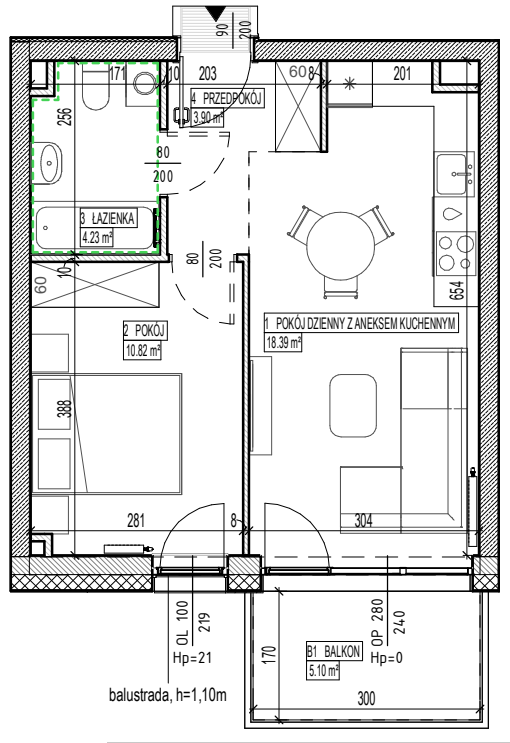

LOKALIZACJA BUDYNKU NA DZIAŁCE

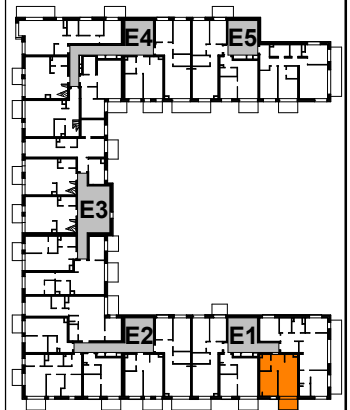

USYTUOWANIE MIESZKANIA NA KONDYGNACJI



SKALA: 1 : 100

OZNACZENIA:

- ▲ Wejście do mieszkania
- Hp Wysokość parapetu /progu wewnętrznego
- Drzwi wewnętrzne - otwór w murze ok. 90/207 cm (wysokość mierzona od wykończonej posadzki)
- Rozprowadzenie instalacji wodno-kanalizacyjnej w łazience/WC do realizacji przez nabywcę lokalu
- OP / OL Okno prawe / lewe
- Grzejnik płytowy
- Grzejnik łazienkowy drabinkowy

UWAGA: Grubość i materiał ścian oraz wielkość szachtów mogą ulec zmianie.

BUDYNEK E, KLATKA 1, 1 PIĘTRO, MIESZKANIE 2

1	POKÓJ DZIENNY Z ANEKSEM KUCHENNYM	18.39 m²
2	POKÓJ	10.82 m²
3	ŁAZIENKA	4.23 m²
4	PRZEDPOKÓJ	3.90 m²
POWIERZCHNIA UŻYTKOWA LOKALU		37.34 m²
B1	BALKON	5.10 m²

UWAGI: - metryka lokalu ma charakter poglądowy; - pomieszczenia pod meblowanie i aranżację wnętrz mierzyć z natury po odbiorze mieszkania
- na rysunku podano orientacyjne wymiary ścian oraz powierzchnie pomieszczeń w stanie wykończonym (zgodnie ze standardem wykończenia)
- w związku z optymalizacją konstrukcji powierzchnie poszczególnych pomieszczeń mogą ulec zmianie
- podane wymiary balkonów dotyczą płyty balkonowej; - wymiary grzejników mogą ulec zmianie na etapie projektu wykonawczego
- osprzęt elektryczny w systemach ramkowych należy montować na wysokości (mierzone od posadzki do środka puszek): - 30 cm - gniazda wtyczkowe w pomieszczeniach suchych; - 120 cm - gniazda wtyczkowe nad blatami w kuchni; - 120 cm - łączniki oświetleniowe; - 120 cm - gniazda wtyczkowe oraz łączniki oświetleniowe w pomieszczeniach wilgotnych; chyba, że na rysunku zaznaczono inaczej.