

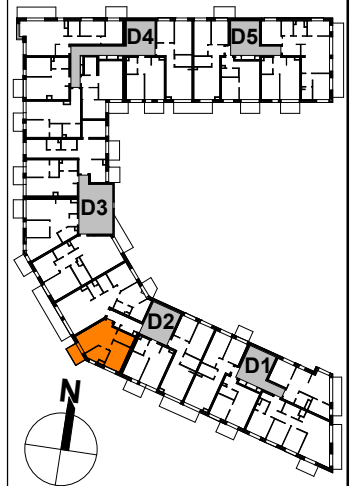


DATA WYDANIA: 13.10.2021
NR ZMIANY: 03

MIESZKANIE D2.1.M3

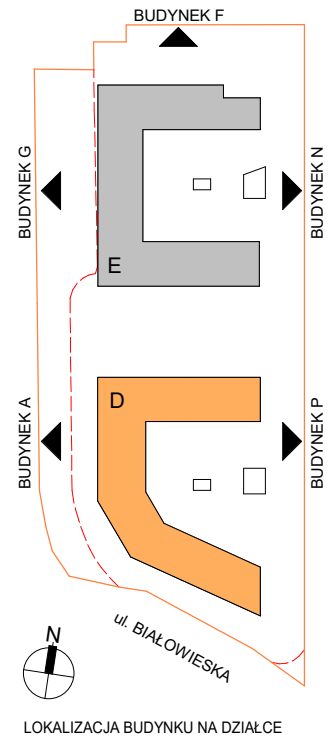

USYTUOWANIE MIESZKANIA NA KONDYGNACJI

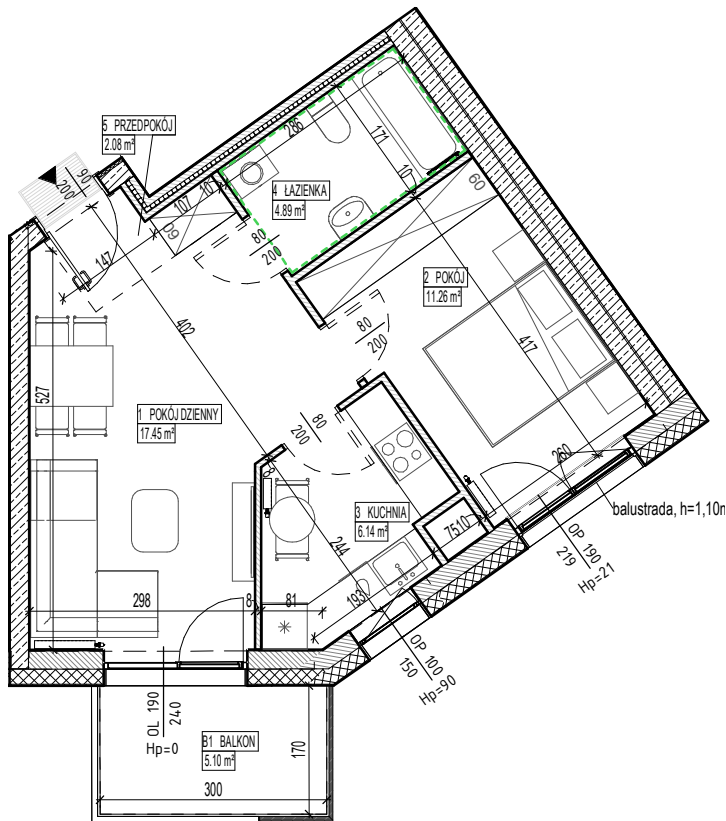

SKALA: 1 : 100

OZNACZENIA:

-  Wejście do mieszkania
-  Hp Wysokość parapetu /progu wewnętrznego
-  Drzwi wewnątrzlokalowe - otwór w murze ok.90/207 cm (wysokość mierzona od wykończonej posadzki)
-  Rozprowadzenie instalacji wodno-kanalizacyjnej w łazience/WC do realizacji przez nabywcę lokalu
-  OP / OL Okno prawe / lewe
-  Grzejnik płytowy
-  Grzejnik łazienkowy drabinkowy

UWAGA:

Grubość i materiał ścian oraz wielkości szachtów mogą ulec zmianie.

BUDYNEK D, KLATKA 2, 1 PIĘTRO, MIESZKANIE 3

1	POKÓJ DZIENNY	17.45 m²
2	POKÓJ	11.26 m²
3	KUCHNIA	6.14 m²
4	ŁAZIENKA	4.89 m²
5	PRZEDPOKÓJ	2.08 m²
POWIERZCHNIA UŻYTKOWA LOKALU		41.82 m²
B1	BALKON	5.10 m²

UWAGI: - metryka lokalu ma charakter poglądowy; - pomieszczenia pod umeblowanie i aranżację wnętrz mierzyć z natury po odbiorze mieszkania; - na rysunku podano orientacyjne wymiary ścian oraz powierzchnie pomieszczeń w stanie wykończonym (zgodnie ze standardem wykończenia); - w związku z optymalizacją konstrukcji powierzchnia poszczególnych pomieszczeń mogą ulec zmianie; - podane wymiary balkonów dotyczą płyty balkonowej; - wymiary grzejników mogą ulec zmianie na etapie projektu wykonawczego; - wentylator łazienkowy sterowany z łącznika podwójnego jednoklawiszowego; - osprzęt elektryczny w systemach ramkowych na wysokości (mierzone od posadzki do środka puszk): 30 cm - gniazda wtyczkowe w pomieszczeniach suchych, 120 cm - gniazda wtyczkowe nad blatami w kuchni, 120 cm - łączniki oświetleniowe, 120 cm - gniazda wtyczkowe oraz łączniki oświetleniowe w pomieszczeniach wilgotnych; chyba, że na rysunku zaznaczono inaczej.