



DATA WYDANIA: 18.03.2022
NR ZMIANY: 003

MIESZKANIE D3.1.M3

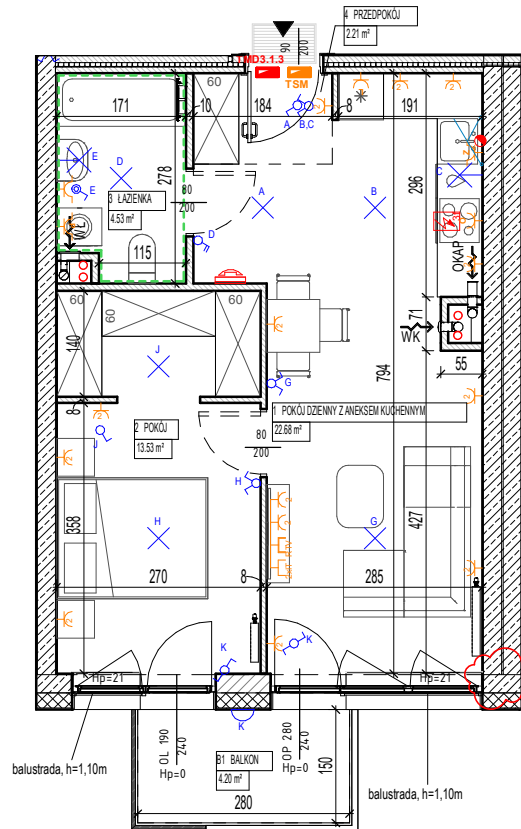

SKALA: 1 : 100

OZNACZENIA:

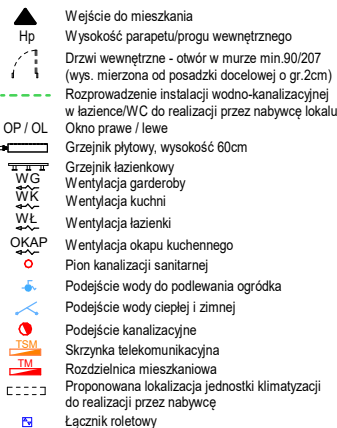



	Gniazdo wykłowe podwójne, IP20
	Gniazdo wykłowe pojedyncze, IP20: L - Zasilanie lodówki O - Zasilanie okapu
	Gniazdo wykłowe pojedyncze, IP44: P - Zasilanie pralki Z - Zasilanie zmywarki
	Gniazdo wykłowe pojedyncze, IP55
	Zestaw gniazd multimedialnych w systemie ramkowym: 2x gniazdo podwójne, IP20 1x gniazdo RTV-SAT 1x gniazdo logiczne podwójne RJ45
	Punkt podłączenia trójfazowy
	Unifon mieszkaniowy
	Łącznik podwójny
	Łącznik podwójny jednoklawiszowy
	Łącznik podwójny jednoklawiszowy, IP44
	Łącznik pojedynczy
	Łącznik schodowy
	Łącznik pojedynczy, IP44
	Łącznik krzyżowy
	Wypust oświetleniowy na suficie
	Wypust oświetleniowy ścienny
	Wypust ścienny balkonowy z orawia

BUDYNEK D, KLATKA 3, 1 PIĘTRO, MIESZKANIE 3

1	POKÓJ DZIENNY Z ANEKSEM KUCHENNYM	22.68 m ²
2	POKÓJ	13.53 m ²
3	ŁAZIENKA	4.53 m ²
4	PRZEDPOKÓJ	2.21 m ²
POWIERZCHNIA UŻYTKOWA LOKALU		42.95 m ²
B1	BALKON	4.20 m ²

UWAGI:

- metryka biału na charakter pogody
- na rysunku podano wymiary szan oraz powierzchnię pomieszczeń w stanie wykonanym (zgodnie ze standardem wykonania)
- w toku pracy budowanego powierzchni poszczególnych pomieszczeń mogą ulec zmianie
- podane wymiary balkonów dotyczą tylko balkonów
- wielkość grzejników na metryce ma charakter pogody
- wysokość instalowania oświetlenia podłogowego: gniazda w pokojach ok. 30cm, robocze w kuchni ok. 105cm, do zmywarki
- wielkość oświetlenia ok. 120cm, uniform. ok. 150cm; zasłanianie zmywarki w wodę i odbiór ścieków wykonano zgodnie z deweloperem

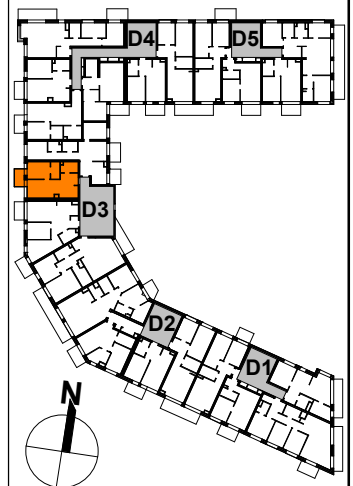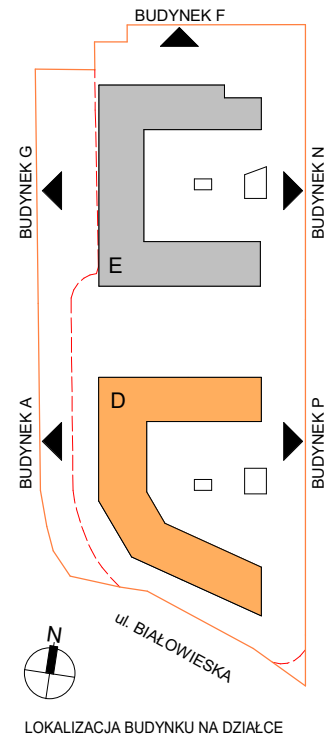

USYTUOWANIE MIESZKANIA NA KONDYGNACJI