

## METRYKA LOKALU MIESZKALNEGO


Wrocław, ul. Białowieska 65/15

| Funkcja                 | Razem powierzchnia lokalu [m <sup>2</sup> ] | Numer budowlany | Kondygnacja     |
|-------------------------|---------------------------------------------|-----------------|-----------------|
| <b>LOKAL MIESZKALNY</b> | <b>43,01</b>                                | D3.4.M3         | <b>4 piętro</b> |

### Określenie położenia budynku wg jednostek podziału stosowanych w ewidencji gruntów i budynków

| Jednostka ewidencyjna | Obręb ewidencyjny | Nr działki ewidencyjnej i arkusza mapy                                                                                  | Ulica       | Numery porządkowe                         |
|-----------------------|-------------------|---|-------------|-------------------------------------------|
| Miasto Wrocław        | Popowice          | 5/16 AM-5, 7/1 AM-5, 3/25 AM-5, 34/7 AM-8<br>6/5 AM-5 - część powstała z podziału działki 6/4 AM-5( w trakcie podziału) | Białowieska | 63, 63a, 65, 67, 67a, 69, 71, 73, 75, 75a |

### RZUT - IV PIĘTRO

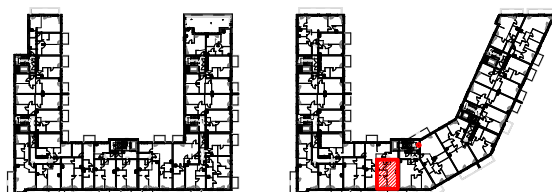


ul. Białowieska

### ZESTAWIENIE POWIERZCHNI LOKALU

| Oznaczenie pomieszczeń      | Pomieszczenia w lokalu      | Powierzchnia [m <sup>2</sup> ] |
|-----------------------------|-----------------------------|--------------------------------|
| PAK                         | POKÓJ DZIENNY + ANEKS KUCH. | 22,74                          |
| P1                          | POKÓJ                       | 13,49                          |
| PP                          | PRZEDPOKÓJ                  | 2,20                           |
| Ł1                          | ŁAZIENKA Z TOALETĄ          | 4,58                           |
| RAZEM POWIERZCHNIA UŻYTKOWA |                             | 43,01                          |
| B                           | BALKON                      |                                |

### RZUT LOKALU

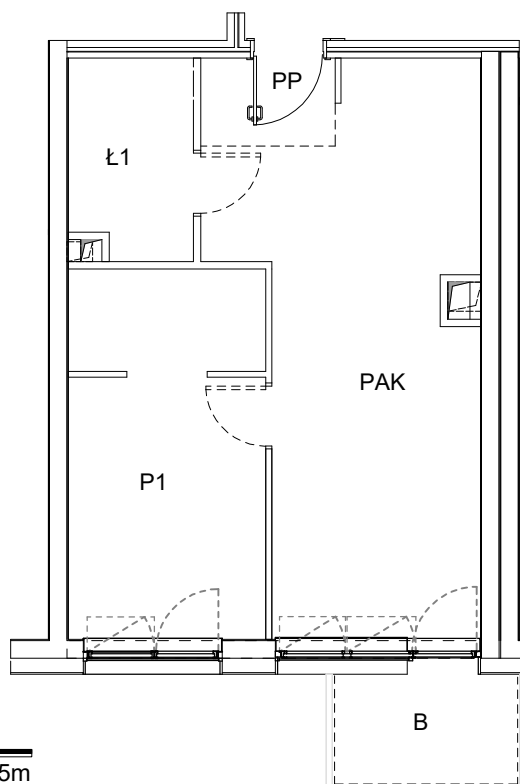

0 5m  
skala 1:100

#### Uwaga:

- Powierzchnia lokalu została pomierzona i obliczona zgodnie z normą PN-ISO 9836 oraz Rozporządzeniem Ministra Transportu, Budownictwa i Gospodarki Morskiej z dnia 25 kwietnia 2012 r. w sprawie szczegółowego zakresu i formy projektu budowlanego.
- Pomiar został wykonany w dniu 25.10.2022r.
- Opracowanie: mgr inż. Szymon Golus, inż. Krzysztof Tryniecki.