
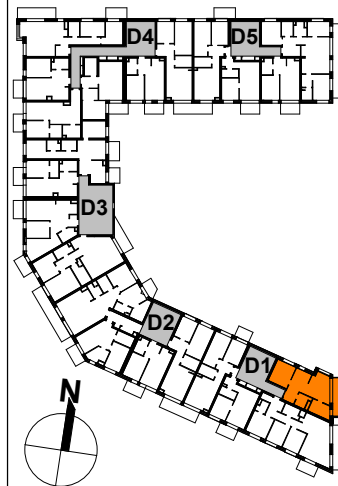
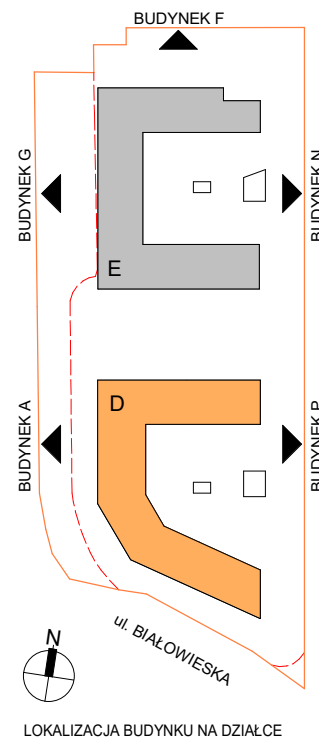


DATA WYDANIA: 26.10.2021
NR ZMIANY: 07

MIESZKANIE D1.1.M1

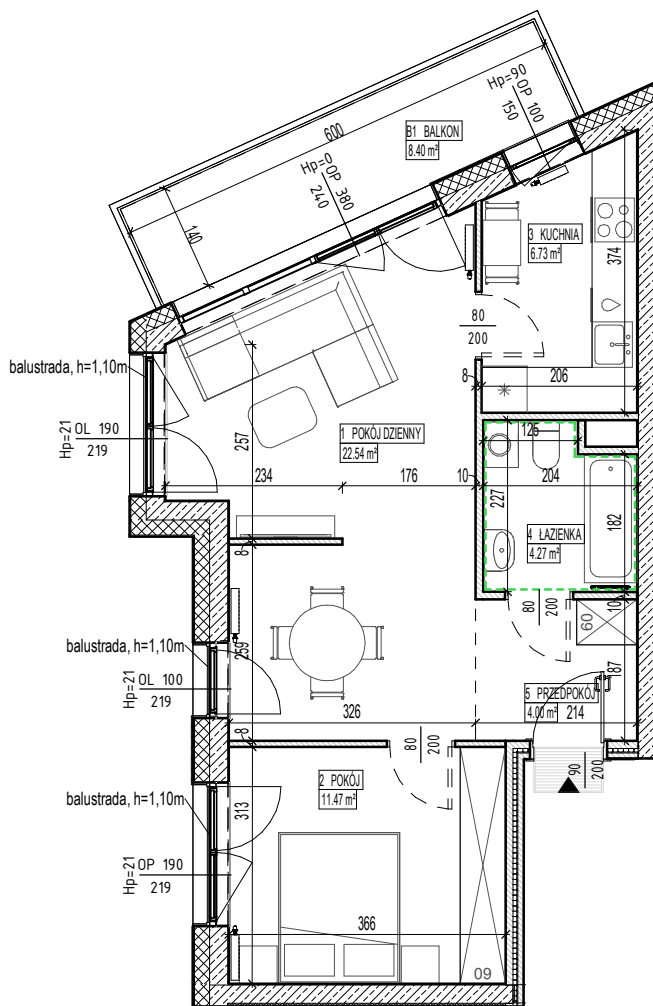

SKALA: 1 : 100

OZNACZENIA:

-  Wejście do mieszkania
- Hp Wysokość parapetu /progu wewnętrznego
-  Drzwi wewnętrzne - otwór w murze min. 90/207 cm (wysokość mierzona od wykończonej posadzki gr.2cm)
-  Rozprowadzenie instalacji wodno-kanalizacyjnej w łazience/WC do realizacji przez nabywcę lokalu
- OP / OL Okno prawe / lewe
-  Grzejnik płytowy
-  Grzejnik łazienkowy drabinkowy

BUDYNEK D, KLATKA 1, 1 PIĘTRO, MIESZKANIE 1

1	POKÓJ DZIENNY	22.54 m²
2	POKÓJ	11.47 m²
3	KUCHNIA	6.73 m²
4	ŁAZIENKA	4.27 m²
5	PRZEDPOKÓJ	4.00 m²
POWIERZCHNIA UŻYTKOWA LOKALU		49.01 m²
B1	BALKON	8.40 m²

UWAGI:

- metryka lokalu ma charakter poglądowy
- na rysunku podano wymiary ścian oraz powierzchnie pomieszczeń w stanie wykończonym (zgodnie ze standardem wykończenia)
- w toku procesu budowlanego powierzchnie poszczególnych pomieszczeń mogą ulec zmianie
- podane wymiary balkonów dotyczą płyty balkonowej
- wielkość grzejników na metryce ma charakter poglądowy