
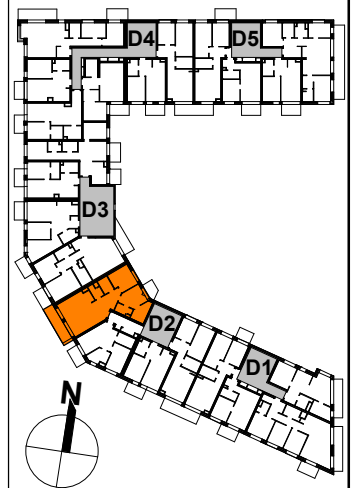
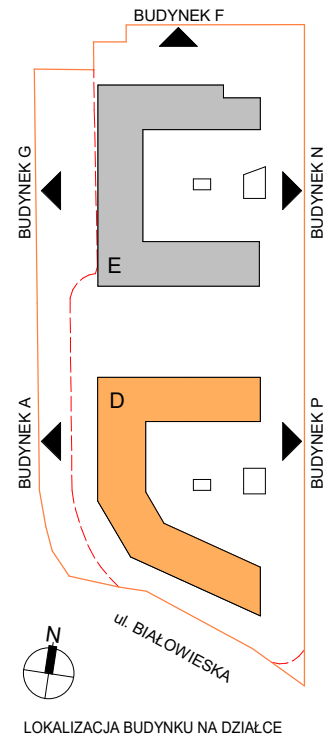


DATA WYDANIA: 13.10.2021
 NR ZMIANY: 03

MIESZKANIE D2.2.M4

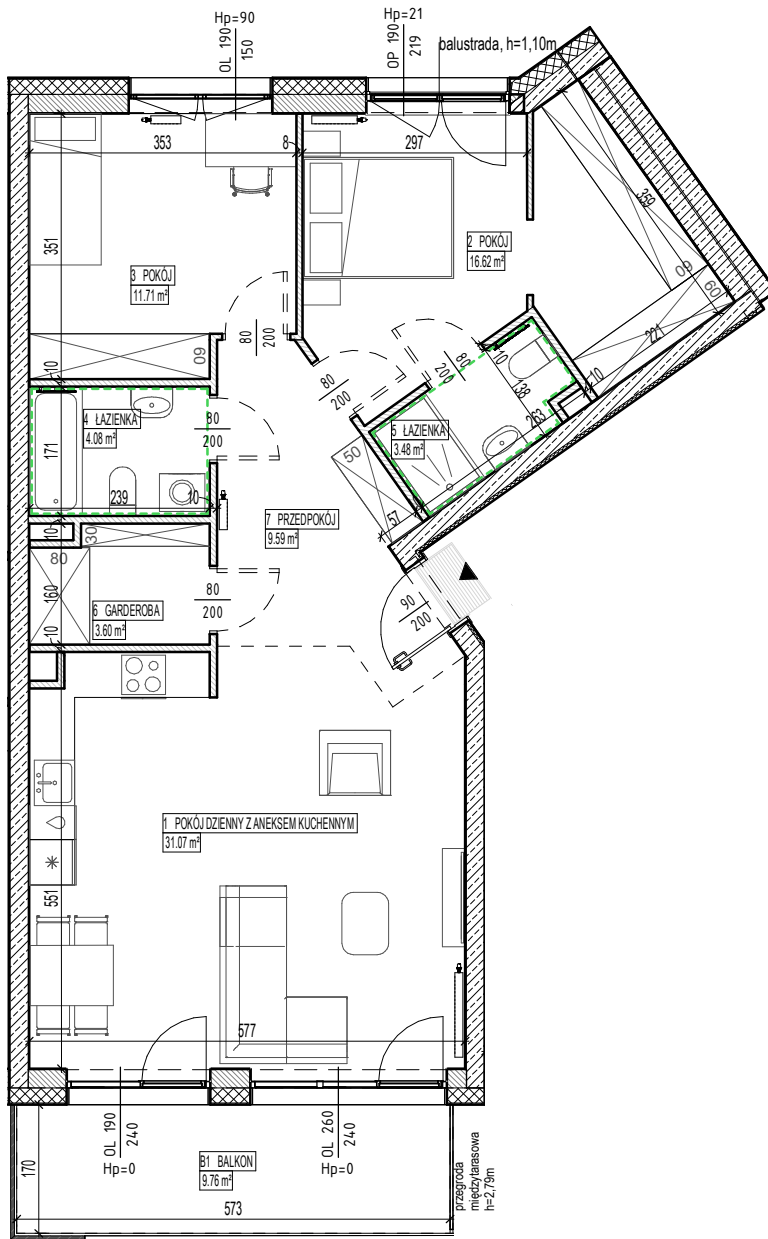

SKALA: 1 : 100

OZNACZENIA:

- ▲ Wejście do mieszkania
- Hp Wysokość parapetu /progu wewnętrznego
- Drzwi wewnętrzne - otwór w murze ok. 90/207 cm (wysokość mierzona od wykończonej posadzki)
- Rozprowadzenie instalacji wodno-kanalizacyjnej w łazience/WC do realizacji przez nabywcę lokalu
- OP / OL Okno prawe / lewe
- Grzejnik płytowy
- Grzejnik łazienkowy drabinkowy

UWAGA:

Grubość i materiał ścian oraz wielkości szachtów mogą ulec zmianie.

BUDYNEK D, KLATKA 2, 2 PIĘTRO, MIESZKANIE 4

1	POKÓJ DZIENNY Z ANEKSEM KUCHENNYM	31.07 m ²
2	POKÓJ	16.62 m ²
3	POKÓJ	11.71 m ²
4	ŁAZIENKA	4.08 m ²
5	ŁAZIENKA	3.48 m ²
6	GARDEROBA	3.60 m ²
7	PRZEDPOKÓJ	9.59 m ²
POWIERZCHNIA UŻYTKOWA LOKALU		80.15 m²
B1	BALKON	9.76 m ²

UWAGI: - metryka lokalu ma charakter poglądowy; - pomieszczenia pod umeblowanie i aranżację wnętrza mierzyć z natury po odbiorze mieszkania; - na rysunku podano orientacyjne wymiary ścian oraz powierzchnie pomieszczeń w stanie wykończonym (zgodnie ze standardem wykończenia); - w związku z optymalizacją konstrukcji powierzchnia poszczególnych pomieszczeń mogą ulec zmianie; - podane wymiary balkonów dotyczą płyty balkonowej; - wymiary grzejników mogą ulec zmianie na etapie projektu wykonawczego; - wentylator łazienkowy sterowany z łącznika podwójnego jednoklawiszowego; - osprzęt elektryczny w systemach ramkowych na wysokości (mierzone od posadzki do środka puszk): 30 cm - gniazda wtyczkowe w pomieszczeniach suchych, 120 cm - gniazda wtyczkowe nad blatami w kuchni, 120 cm - łączniki oświetleniowe, 120 cm - gniazda wtyczkowe oraz łączniki oświetleniowe w pomieszczeniach wilgotnych; chybą, że na rysunku zaznaczono inaczej.