
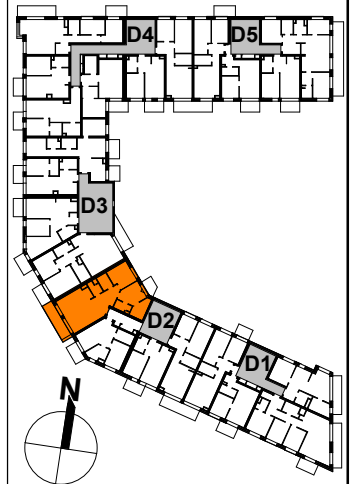
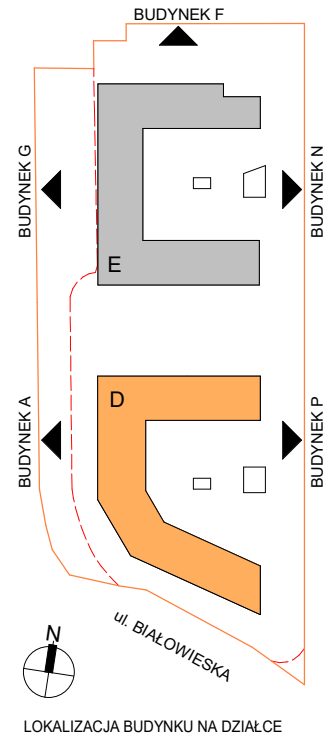


DATA WYDANIA: 26.10.2021
NR ZMIANY: 07

MIESZKANIE D2.1.M4

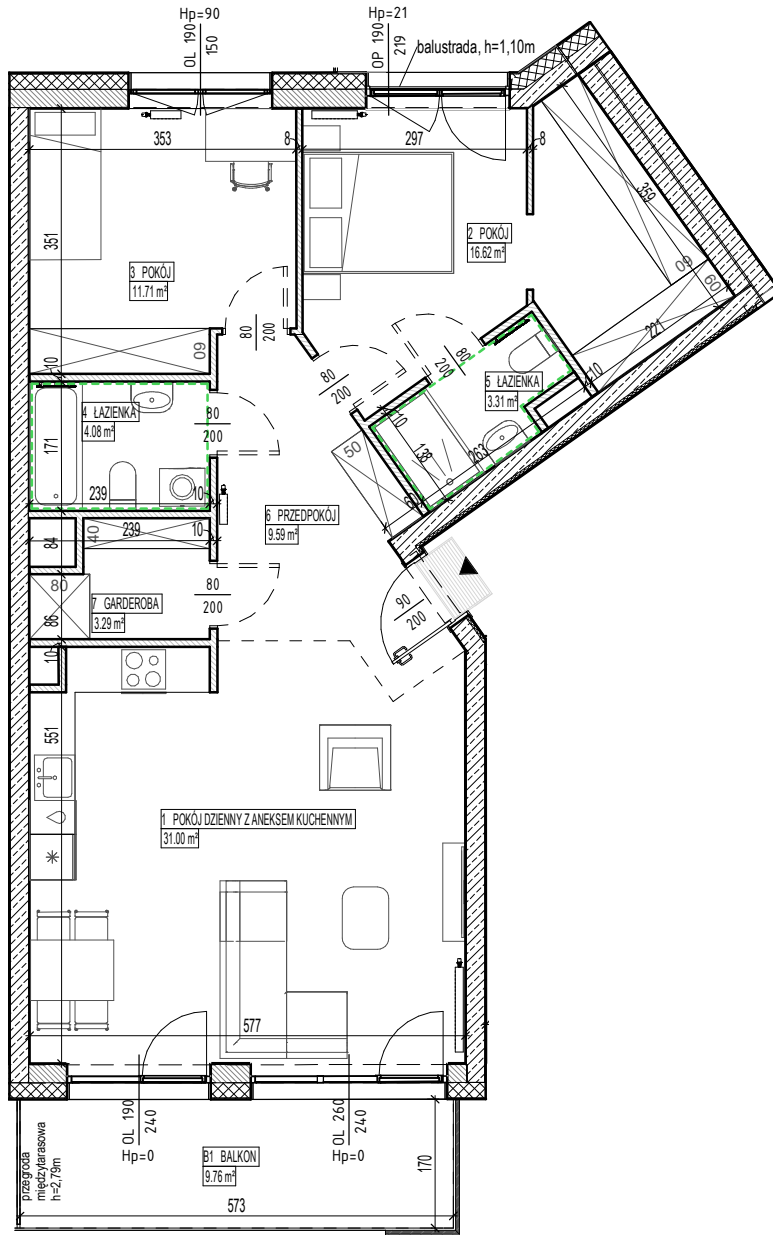

SKALA: 1 : 100

OZNACZENIA:

- ▲ Wejście do mieszkania
- Hp Wysokość parapetu /progu wewnętrznego
- Drzwi wewnętrzne - otwór w murze min. 90/207 cm (wysokość mierzona od wykończonej posadzki gr.2cm)
- Rozprowadzenie instalacji wodno-kanalizacyjnej w łazience/WC do realizacji przez nabywcę lokalu
- OP / OL Okno prawe / lewe
- Grzejnik płytowy
- Grzejnik łazienkowy drabinkowy

BUDYNEK D, KLATKA 2, 1 PIĘTRO, MIESZKANIE 4

1	POKÓJ DZIENNY Z ANEKSEM KUCHENNYM	31.00 m²
2	POKÓJ	16.62 m²
3	POKÓJ	11.71 m²
4	ŁAZIENKA	4.08 m²
5	ŁAZIENKA	3.31 m²
6	PRZEDPOKÓJ	9.59 m²
7	GARDEROBA	3.29 m²
POWIERZCHNIA UŻYTKOWA LOKALU		79.60 m²
B1	BALKON	9.76 m²

UWAGI:

- metryka lokalu ma charakter poglądowy
- na rysunku podano wymiary ścian oraz powierzchnie pomieszczeń w stanie wykończonym (zgodnie ze standardem wykończenia)
- w toku procesu budowlanego powierzchnie poszczególnych pomieszczeń mogą ulec zmianie
- podane wymiary balkonów dotyczą płyty balkonowej
- wielkość grzejników na metryce ma charakter poglądowy