
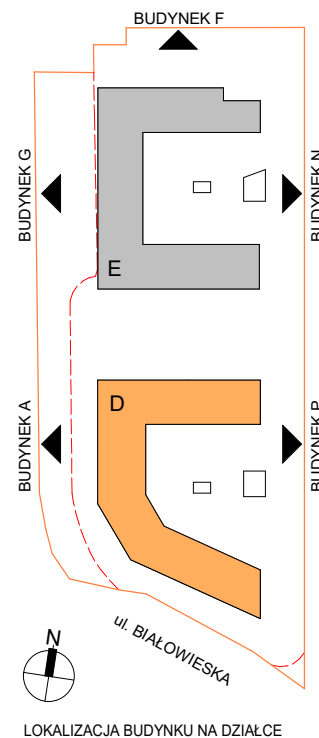


DATA WYDANIA: 26.10.2021  
NR ZMIANY: 07

**MIESZKANIE D3.1.M1**

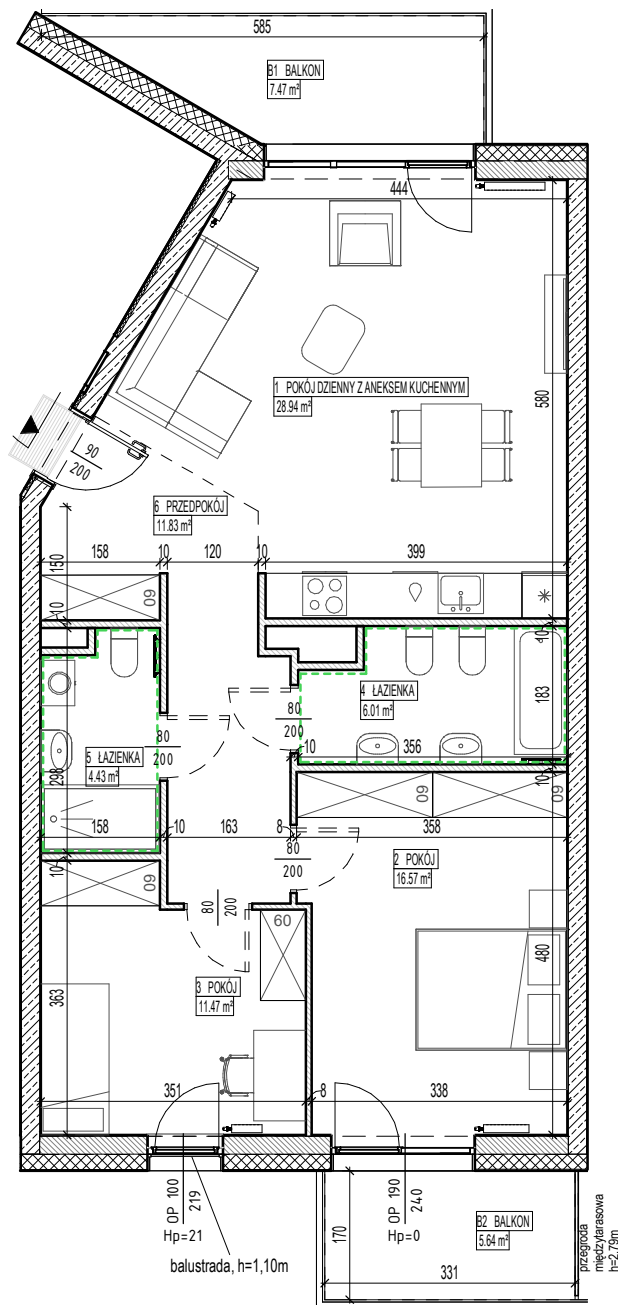

USYTUOWANIE MIESZKANIA NA KONDYGNACJI

SKALA: 1 : 100

OZNACZENIA:

-  Wejście do mieszkania
- Hp Wysokość parapetu /progu wewnętrznego
-  Drzwi wewnętrzne - otwór w murze min. 90/207 cm (wysokość mierzona od wykończonej posadzki gr.2cm)
-  Rozprowadzenie instalacji wodno-kanalizacyjnej w łazience/WC do realizacji przez nabywcę lokalu
- OP / OL Okno prawe / lewe
-  Grzejnik płytowy
-  Grzejnik łazienkowy drabinkowy

## BUDYNEK D, KLATKA 3, 1 PIĘTRO, MIESZKANIE 1

|                                     |                                   |                 |
|-------------------------------------|-----------------------------------|-----------------|
| 1                                   | POKÓJ DZIENNY Z ANEKSEM KUCHENNYM | 28.94 m²        |
| 2                                   | POKÓJ                             | 16.57 m²        |
| 3                                   | POKÓJ                             | 11.47 m²        |
| 4                                   | ŁAZIENKA                          | 6.01 m²         |
| 5                                   | ŁAZIENKA                          | 4.43 m²         |
| 6                                   | PRZEDPOKÓJ                        | 11.83 m²        |
| <b>POWIERZCHNIA UŻYTKOWA LOKALU</b> |                                   | <b>79.25 m²</b> |
| B1                                  | BALKON                            | 7.47 m²         |
| B2                                  | BALKON                            | 5.64 m²         |

**UWAGI:**

- metryka lokalu ma charakter poglądowy
- na rysunku podano wymiary ścian oraz powierzchnie pomieszczeń w stanie wykończonym (zgodnie ze standardem wykończenia)
- w toku procesu budowlanego powierzchnie poszczególnych pomieszczeń mogą ulec zmianie
- podane wymiary balkonów dotyczą płyty balkonowej
- wielkość grzejników na metryce ma charakter poglądowy