
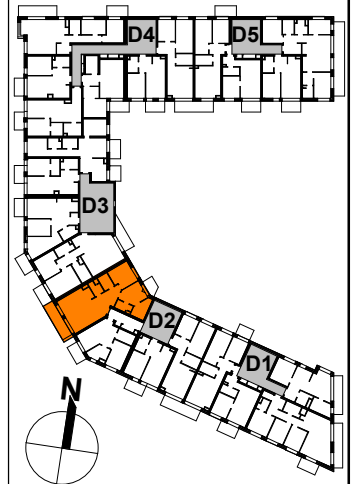
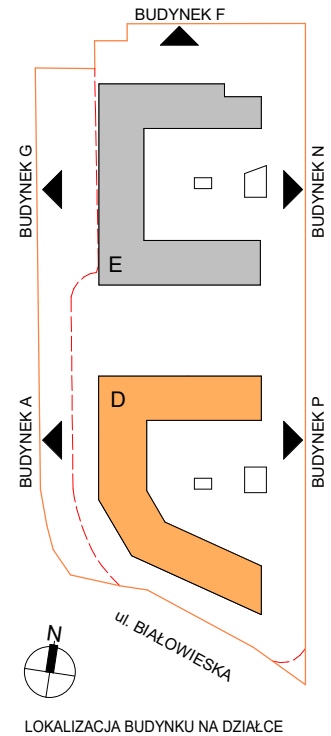


DATA WYDANIA: 26.10.2021
NR ZMIANY: 07

MIESZKANIE D2.3.M4

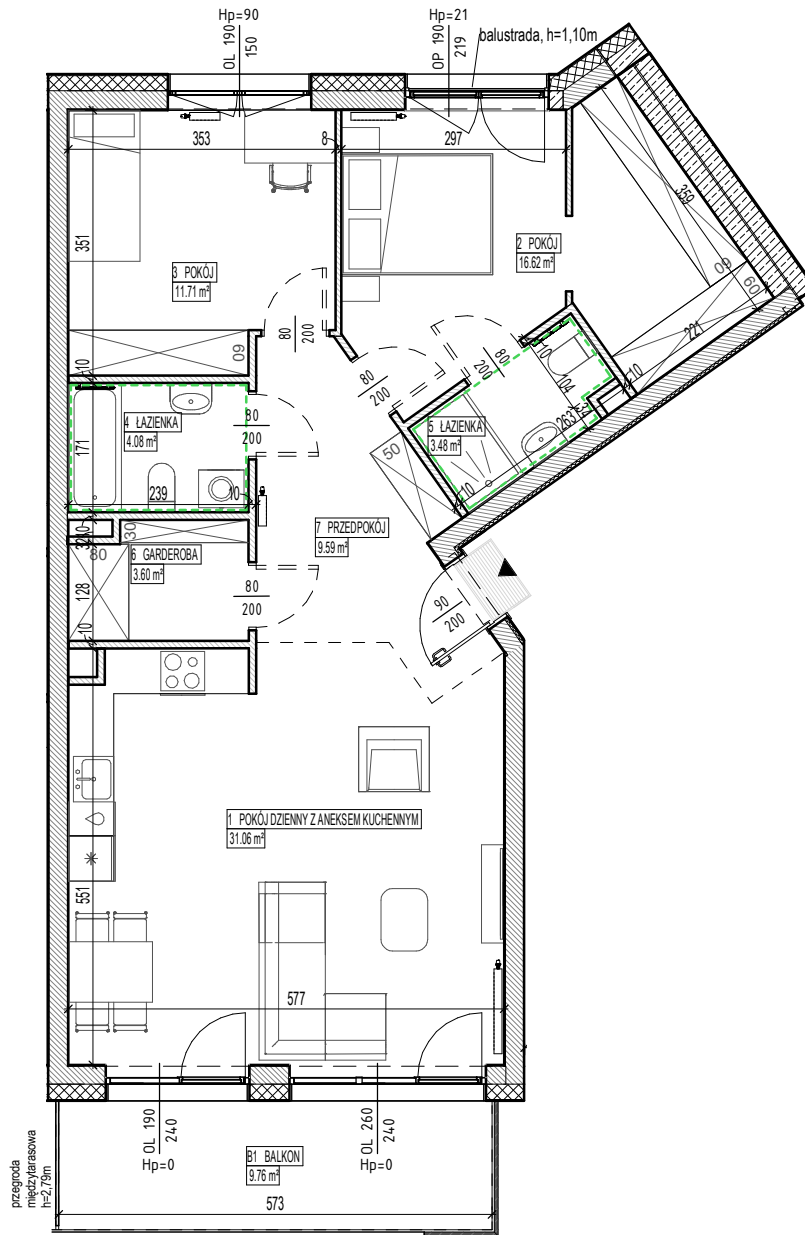

SKALA: 1 : 100

OZNACZENIA:

-  Wejście do mieszkania
- Hp Wysokość parapetu /progu wewnętrznego
-  Drzwi wewnętrzne - otwór w murze min. 90/207 cm (wysokość mierzona od wykończonej posadzki gr.2cm)
-  Rozprowadzenie instalacji wodno-kanalizacyjnej w łazience/WC do realizacji przez nabywcę lokalu
- OP / OL Okno prawe / lewe
-  Grzejnik płytowy
-  Grzejnik łazienkowy drabinkowy

BUDYNEK D, KLATKA 2, 3 PIĘTRO, MIESZKANIE 4

1	POKÓJ DZIENNY Z ANEKSEM KUCHENNYM	31.06 m²
2	POKÓJ	16.62 m²
3	POKÓJ	11.71 m²
4	ŁAZIENKA	4.08 m²
5	ŁAZIENKA	3.48 m²
6	GARDEROBA	3.60 m²
7	PRZEDPOKÓJ	9.59 m²
POWIERZCHNIA UŻYTKOWA LOKALU		80.14 m²
B1	BALKON	9.76 m²

UWAGI:

- metryka lokalu ma charakter poglądowy
- na rysunku podano wymiary ścian oraz powierzchnie pomieszczeń w stanie wykończonym (zgodnie ze standardem wykończenia)
- w toku procesu budowlanego powierzchnie poszczególnych pomieszczeń mogą ulec zmianie
- podane wymiary balkonów dotyczą płyty balkonowej
- wielkość grzejników na metryce ma charakter poglądowy