

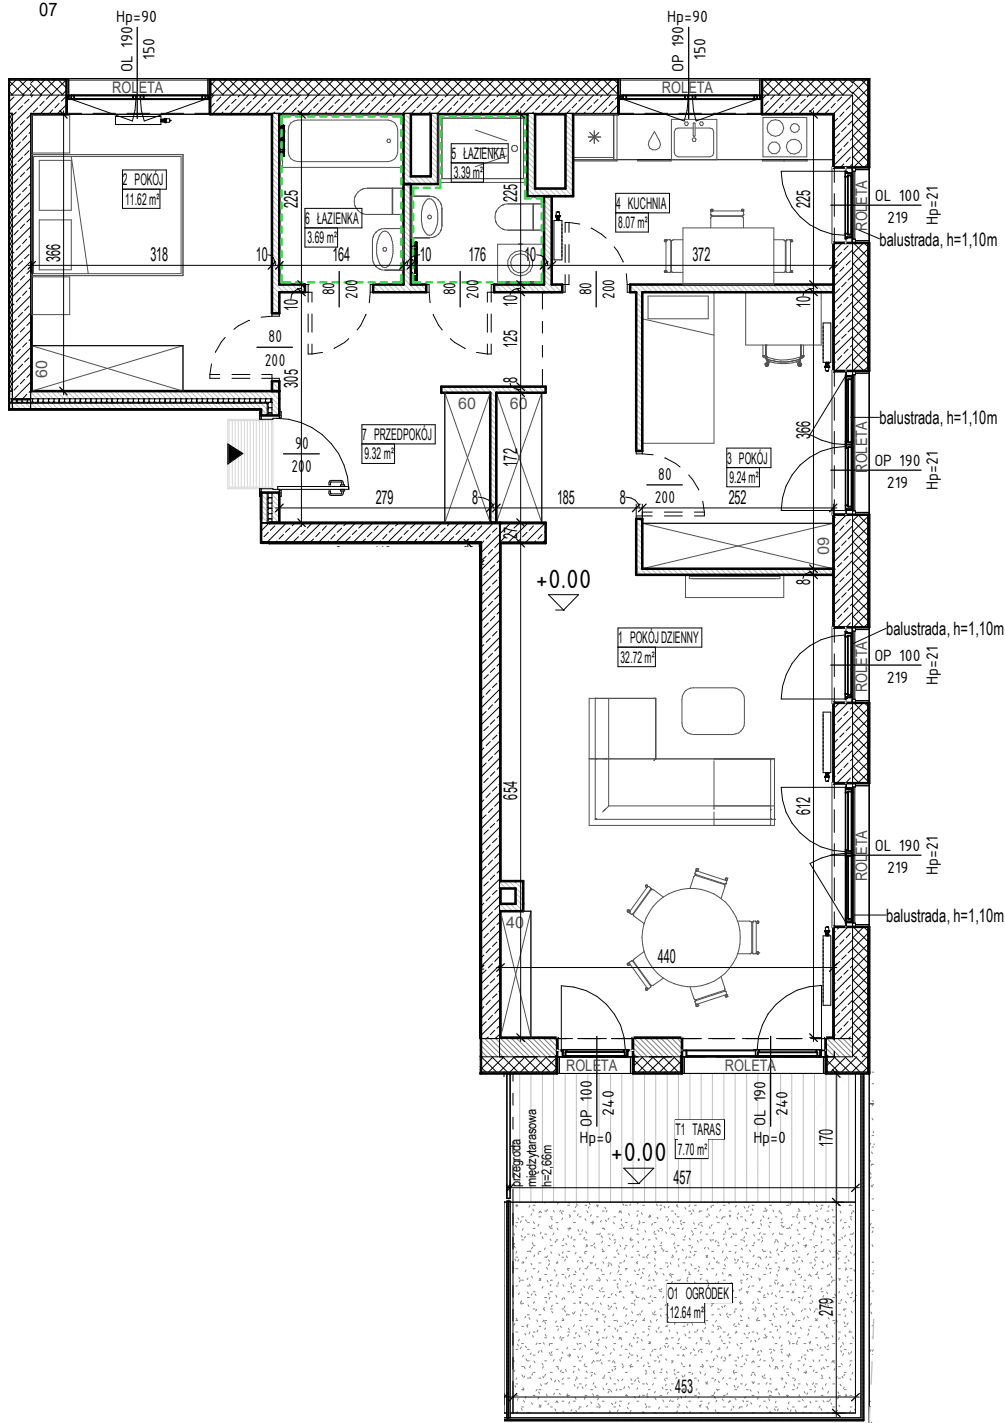


DATA WYDANIA: 26.10.2021
NR ZMIANY: 07

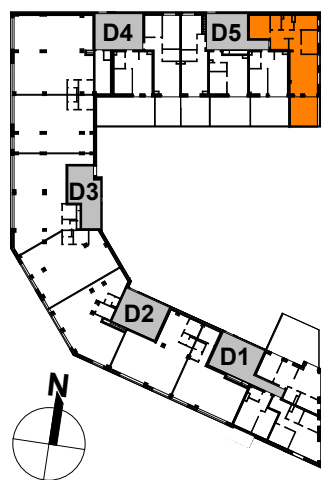

SKALA: 1 : 100

MIESZKANIE D5.0.M1

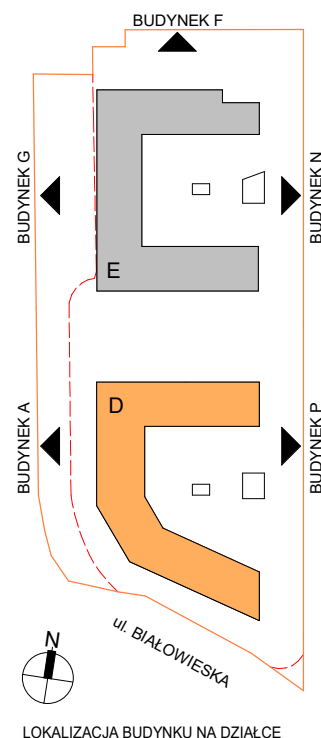

USYTUOWANIE MIESZKANIA NA KONDYGNACJI

OZNACZENIA:

- ▲ Wejście do mieszkania
- Hp Wysokość parapetu /progu wewnętrznego
- Drzwi wewnętrzne - otwór w murze min. 90/207 cm (wysokość mierzona od wykończonej posadzki gr.2cm)
- Rozprowadzenie instalacji wodno-kanalizacyjnej w łazience/WC do realizacji przez nabywcę lokalu
- OP / OL Okno prawe / lewe
- Grzejnik płytowy
- Grzejnik łazienkowy drabinkowy

BUDYNEK D, KLATKA 5, PARTER, MIESZKANIE 1

1	POKÓJ DZIENNY	32.72 m²
2	POKÓJ	11.62 m²
3	POKÓJ	9.24 m²
4	KUCHNIA	8.07 m²
5	ŁAZIENKA	3.39 m²
6	ŁAZIENKA	3.69 m²
7	PRZEDPOKÓJ	9.32 m²
POWIERZCHNIA UŻYTKOWA LOKALU		78.05 m²
O1	OGRÓDEK	12.64 m²
T1	TARAS	7.70 m²

UWAGI:

- metryka lokalu ma charakter poglądowy
- na rysunku podano wymiary ścian oraz powierzchnie pomieszczeń w stanie wykończonym (zgodnie ze standardem wykończenia)
- w toku procesu budowlanego powierzchnie poszczególnych pomieszczeń mogą ulec zmianie
- podane wymiary balkonów dotyczą płyty balkonowej
- wielkość grzejników na metryce ma charakter poglądowy