
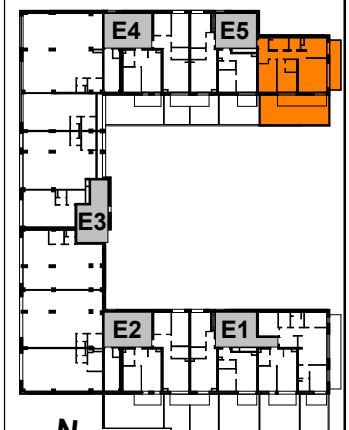
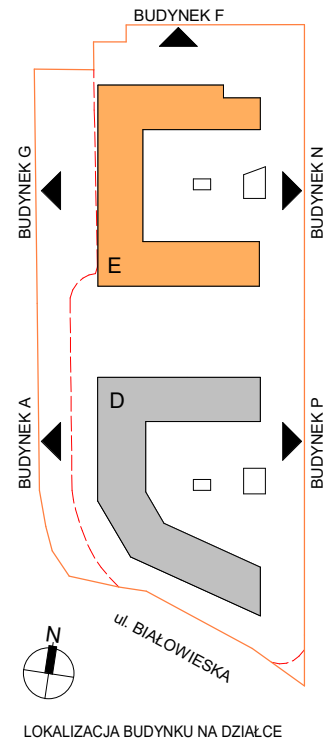


DATA WYDANIA: 13.09.2021
NR ZMIANY: 00

MIESZKANIE E5.0.M1

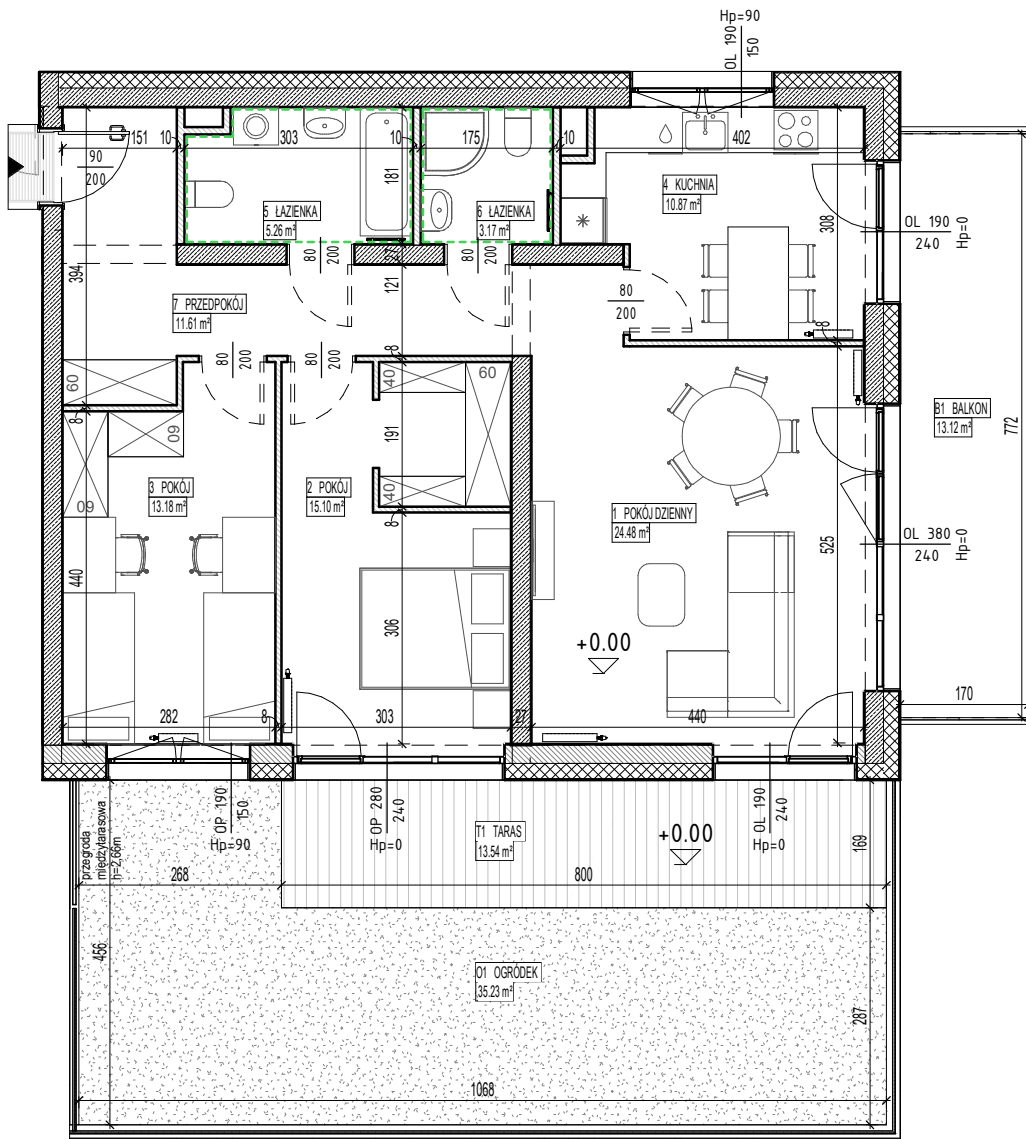

USYTUOWANIE MIESZKANIA NA KONDYGNACJI

SKALA: 1 : 100

OZNACZENIA:

- ▲ Wejście do mieszkania
- Hp Wysokość parapetu /progu wewnętrznego
- Drzwi wewnętrzne - otwór w murze ok. 90/207 cm (wysokość mierzona od wykończonej posadzki)
- Rozprowadzenie instalacji wodno-kanalizacyjnej w łazience/WC do realizacji przez nabywcę lokalu
- OP / OL Okno prawe / lewe
- Grzejnik płytowy
- Grzejnik łazienkowy drabinkowy

UWAGA: Grubość i materiał ścian oraz wielkości szachtów mogą ulec zmianie.

BUDYNEK E, KLATKA 5, PARTER, MIESZKANIE 1

1	POKÓJ DZIENNY	24.48 m²
2	POKÓJ	15.10 m²
3	POKÓJ	13.18 m²
4	KUCHNIA	10.87 m²
5	ŁAZIENKA	5.26 m²
6	ŁAZIENKA	3.17 m²
7	PRZEDPOKÓJ	11.61 m²
POWIERZCHNIA UŻYTKOWA LOKALU		83.67 m²
B1	BALKON	13.12 m²
O1	OGRÓDEK	35.23 m²
T1	TARAS	13.54 m²

UWAGI: - metryka lokalu ma charakter poglądowy; - pomieszczenia pod umebliowanie i aranżację wnętrz mierzyć z natury po odbiorze mieszkania
- na rysunku podano orientacyjne wymiary ścian oraz powierzchnie pomieszczeń w stanie wykończonym (zgodnie ze standardem wykończenia)
- w związku z optymalizacją konstrukcji powierzchnia poszczególnych pomieszczeń mogą ulec zmianie
- podane wymiary balkonów dotyczą płyty balkonowej; - wymiary grzejników mogą ulec zmianie na etapie projektu wykonawczego
- osprzęt elektryczny w systemach ramkowych należy montować na wysokości (mierzone od posadzki do środka puszek): - 30 cm - gniazda wtyczkowe w pomieszczeniach suchych; - 120 cm - gniazda wtyczkowe nad blatami w kuchni; - 120 cm - łączniki oświetleniowe; - 120 cm - gniazda wtyczkowe oraz łączniki oświetleniowe w pomieszczeniach wilgotnych; chyba, że na rysunku zaznaczono inaczej.