

METRYKA LOKALU MIESZKALNEGO

Wrocław, ul. Antoniego Słonimskiego 15/73


Funkcja	Razem powierzchnia lokalu [m²]	Numer budowlany	Kondygnacja
LOKAL MIESZKALNY	97,39	A1.16.M1	16 piętro

Określenie położenia budynku wg jednostek podziału stosowanych w ewidencji gruntów i budynków

Jednostka ewidencyjna	Obręb ewidencyjny	Nr arkusza mapy	Nr działki ewidencyjnej	Ulica	Numer porządkowe
Miasto Wrocław	Kleczków	3	10/80, 10/82, 9/21, 9/18, 17/2, 18/2	Antoniego Słonimskiego	13, 15, 17, 19, 21, 23, 25

RZUT - XVI PIĘTRO

ul. Słonimskiego

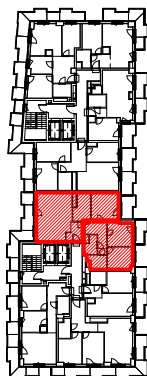


RZUT LOKALU

ZESTAWIENIE POWIERZCHNI LOKALU

Oznaczenie pomieszczeń	Pomieszczenia w lokalu	Powierzchnia [m²]
PAK	POKÓJ DZIENNY + ANEKS KUCH.	30,84
P1	POKÓJ	13,78
P2	POKÓJ	11,10
P3	POKÓJ	10,44
PP	PRZEDPOKÓJ	13,98
ŁT1	ŁAZIENKA Z TOALETĄ	8,56
ŁT2	ŁAZIENKA Z TOALETĄ	4,71
GR	GARDEROBA	3,98
RAZEM POWIERZCHNIA UŻYTKOWA		97,39

L1	LOGGIA
L2	LOGGIA
L3	LOGGIA

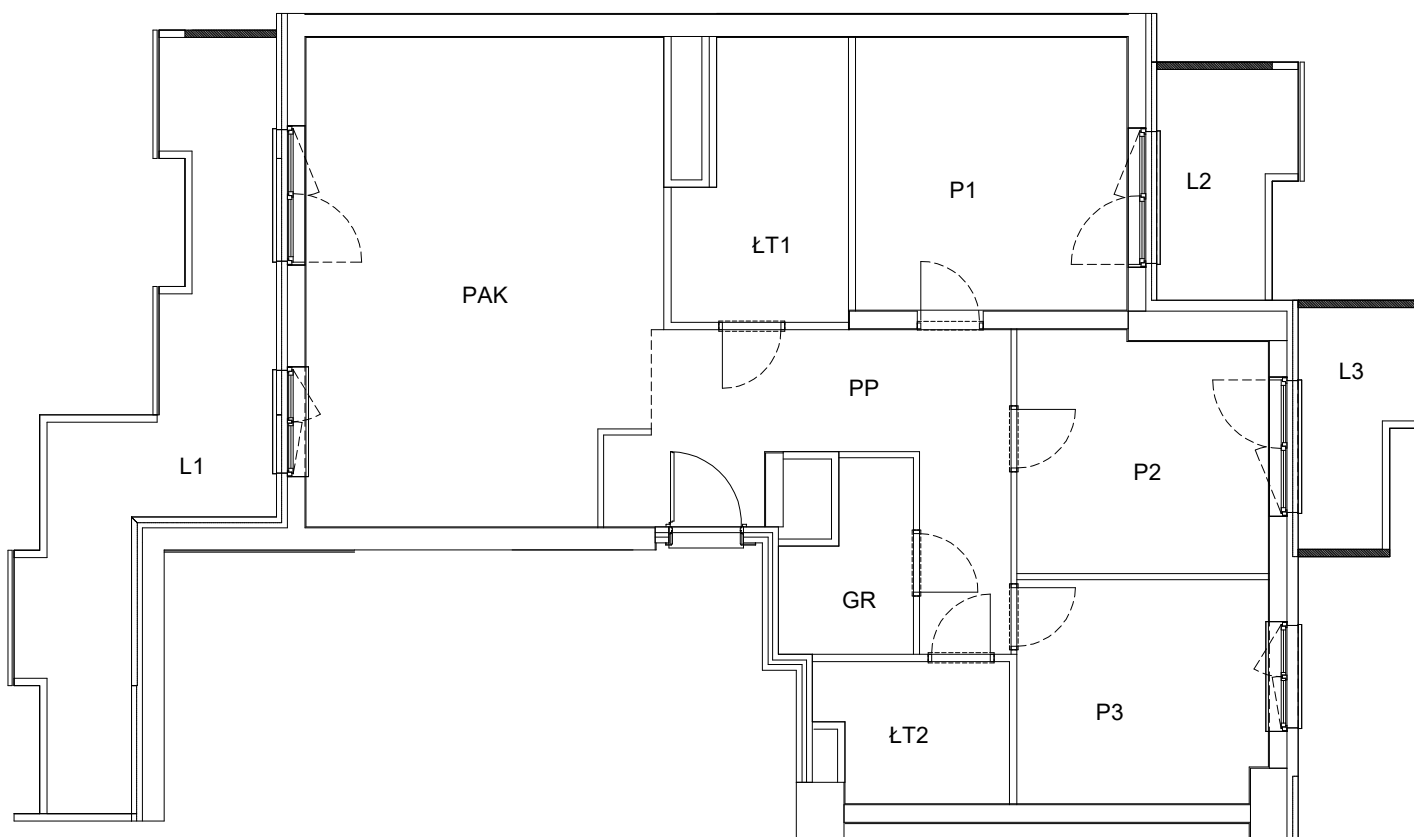

Uwaga:

- Powierzchnia lokalu została pomierzona i obliczona zgodnie z normą PN-ISO 9836:1997 oraz Rozporządzeniem Ministra Transportu, Budownictwa i Gospodarki Morskiej z dnia 25 kwietnia 2012 r. w sprawie szczegółowego zakresu i formy projektu budowlanego.
- Pomiar został wykonany w dniu 27.05.2020r.
- Opracowanie: mgr inż. Szymon Golus, inż. Krzysztof Tryniecki.