
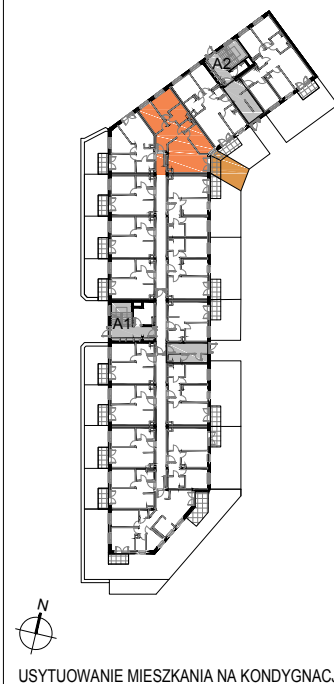
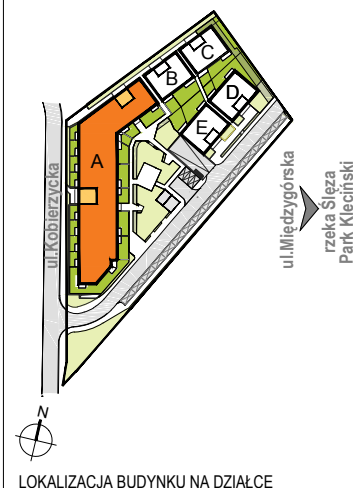


DATA WYDANIA: 2018-11-26
NR ZMIANY: 03

MIESZKANIE A1.0.M5

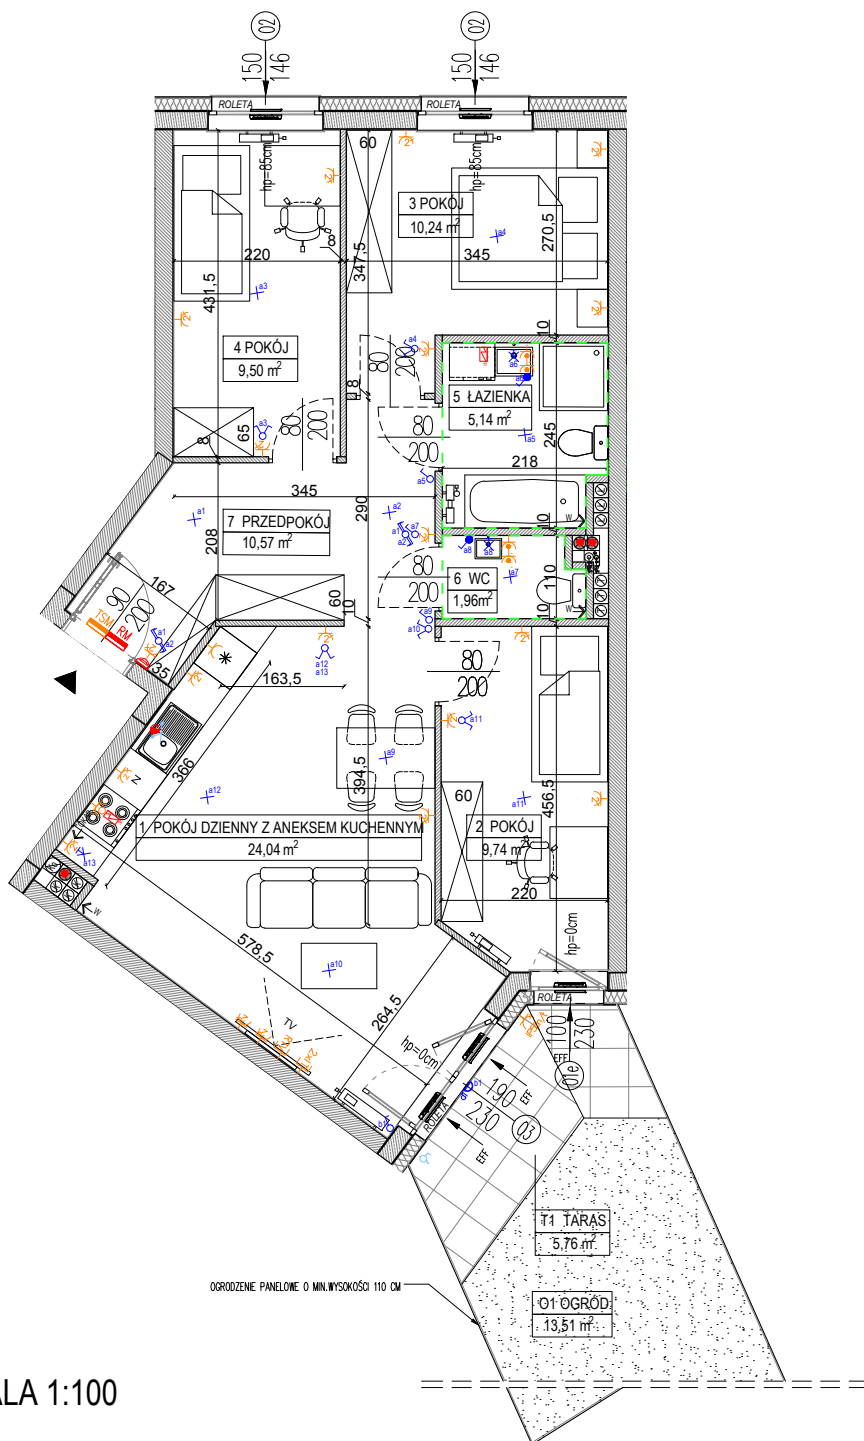

OZNACZENIA:

- Wejście do mieszkania
- Wysokość parapetu
- Otwór w murze o wymiarach min. 90/205 cm pod drzwi wewnętrzne
- Grzejnik płytowy
- Grzejnik łazienkowy
- Wentylacja mechaniczna
- Wentylacja grawitacyjna
- Wentylacja okapu kuchennego
- Nawietrzak okienny
- Wodomierz 30x30 cm, oś kratki na wys. 1,35 m
- Podejście wody zimnej
- Podejście wody do podlewania ogródka
- Podejście wody ciepłej i zimnej
- Podejście kanalizacyjne
- Pion kanalizacji sanitarnej
- Licznik wody do podlewania ogródka
- Rozdzielnica mieszkaniowa podtynkowa
- Skrzynka telekomunikacyjna podtynkowa
- Rozprowadzenie instalacji wodno-kanalizacyjnej w łazience/wc do realizacji przez nabywcę lokalu

- Gniazdo wtykowe podwójne
- Gniazdo wtykowe pojedyncze
- Gniazdo wtykowe okapu
- Gniazdo wtykowe pojedyncze IP44
- Gniazdo wtykowe zmywarki
- Gniazdo wtykowe natynkowe IP55
- Gniazdo RTV/SAT
- Gniazdo informatyczne podwójne
- Punkt podłączenia jednofazowy
- Punkt podłączenia trójfazowy
- Unifon mieszkaniowy
- Łącznik podwójny
- Łącznik pojedynczy
- Łącznik dwubiegunowy z jednym klawiszem
- Łącznik schodowy
- Łącznik pojedynczy IP44
- Łącznik krzyżowy
- Wypust oświetleniowy na suficie h=min. 2,25m
- Łącznik schodowy podwójny
- Kinkiet, moc max. 60W IP 54

BUDYNEK A, PARTER, KLATKA A1, MIESZKANIE 5

1 POKÓJ DZIENNY Z ANEKSEM	24,04 m ²
2 POKÓJ	9,74 m ²
3 POKÓJ	10,24 m ²
4 POKÓJ	9,50 m ²
5 ŁAZIENKA	5,14 m ²
6 WC	1,96 m ²
7 PRZEDPOKÓJ	10,57 m ²
POWIERZCHNIA UŻYTKOWA LOKALU:	71,19 m²
O1 OGRÓD	13,51 m ²
T1 TARAS	5,76 m ²

UWAGI:

- metryka lokalu ma charakter poglądowy,
- na rysunku podano wymiary ścian oraz powierzchnie poszczególnych pomieszczeń mogą ulec zmianie,
- w związku z optymalizacją konstrukcji powierzchnie poszczególnych pomieszczeń mogą ulec zmianie,
- podane wymiary balkonów dotyczą płyty balkonowej,
- wysokość instalowania osprzętu od poziomu posadzki:
- gniazda: w pokojach-ok.30cm, robocze kuchni-ok.120cm, do urządzeń stacjonarnych w kuchni-ok.30cm, do okapu-ok.220cm, przy umywalce w łazience-ok.120cm, do pralki w łazience-ok.90cm, wyłączniki oświetlenia-ok.120cm, unifon-ok.140cm; zasilanie zmywarki w wodę i odbiór ścieków wykonać z podejść pod zlewozmywakiem.
- obrys ogródka przedstawiony na schemacie usytuowania mieszkania na kondygnacji