

METRYKA LOKALU MIESZKALNEGO

Wrocław, ul. Kobierzycka 15/21

Funkcja	Razem powierzchnia lokalu [m ²]	Numer budowlany	Kondygnacja
LOKAL MIESZKALNY	48,46	A1.1.M6	1 piętro

Określenie położenia budynku wg jednostek podziału stosowanych w ewidencji gruntów i budynków

Jednostka ewidencyjna	Obręb ewidencyjny	Nr arkusza mapy	Nr działki ewidencyjnej	Ulica	Numery porządkowe
Miasto Wrocław	Klecina	21	9/2	Kobierzycka	15, 15a, 15b, 15c, 15d, 15e


RZUT - I PIĘTRO



ZESTAWIENIE POWIERZCHNI LOKALU

Oznaczenie pomieszczeń	Pomieszczenia w lokalu	Powierzchnia [m ²]
PD	POKÓJ DZIENNY	18,52
K	KUCHNIA	9,24
P	POKÓJ	9,84
PP	PRZEDPOKÓJ	6,57
ŁT	ŁAZIENKA Z TOALETĄ	4,29
RAZEM POWIERZCHNIA UŻYTKOWA		48,46
B	BALKON	

RZUT LOKALU

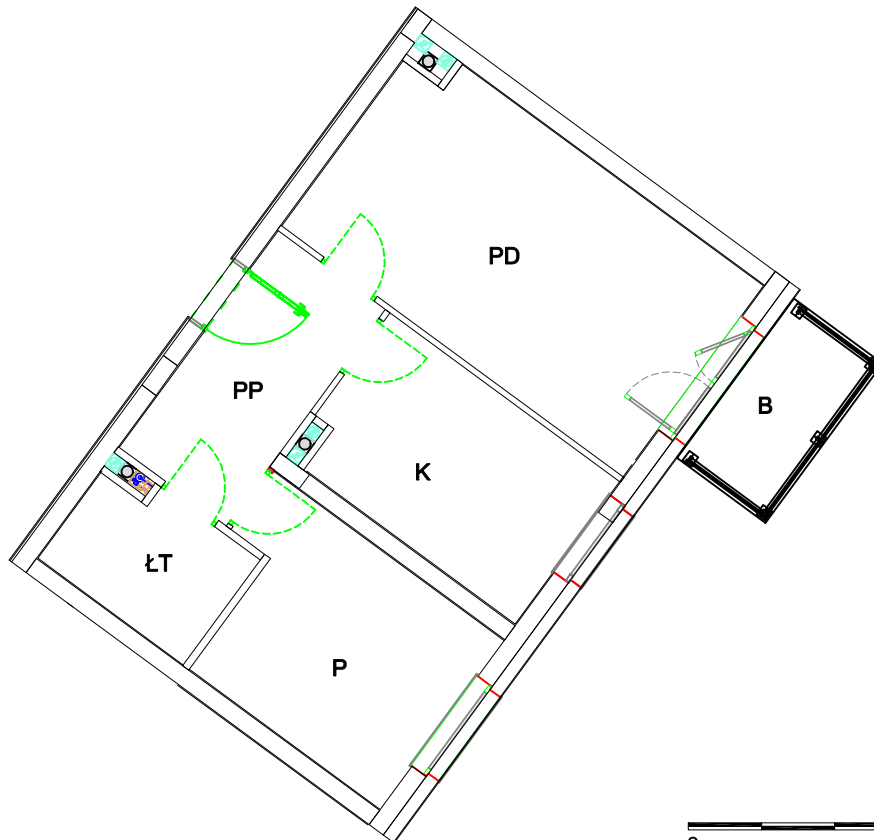

0 5m
skala 1:100

Uwaga:

- Powierzchnia lokali została pomierzona i obliczona zgodnie z umową pomiędzy Inwestorem a Nabywcą lokalu.
- Pomiar został wykonany w dniu 16.11.2019r.
- Opracowanie: mgr inż. Szymon Golus, inż. Krzysztof Tryniecki.