

METRYKA LOKALU MIESZKALNEGO

Wrocław, ul. Kobierzycka 15/18

Funkcja	Razem powierzchnia lokalu [m ²]	Numer budowlany	Kondygnacja
LOKAL MIESZKALNY	34,53	A1.1.M3	1 piętro

Określenie położenia budynku wg jednostek podziału stosowanych w ewidencji gruntów i budynków

Jednostka ewidencyjna	Obręb ewidencyjny	Nr arkusza mapy	Nr działki ewidencyjnej	Ulica	Numer porządkowe
Miasto Wrocław	Klecina	21	9/2	Kobierzycka	15, 15a, 15b, 15c, 15d, 15e


RZUT - I PIĘTRO



ZESTAWIENIE POWIERZCHNI LOKALU

Oznaczenie pomieszczeń	Pomieszczenia w lokalu	Powierzchnia [m ²]
PAK	POKÓJ DZIENNY + ANEKS KUCH.	16,95
P	POKÓJ	9,60
PP	PRZEDPOKÓJ	4,03
ŁT	ŁAZIENKA Z TOALETĄ	3,95
RAZEM POWIERZCHNIA UŻYTKOWA		34,53
B	BALKON	

RZUT LOKALU

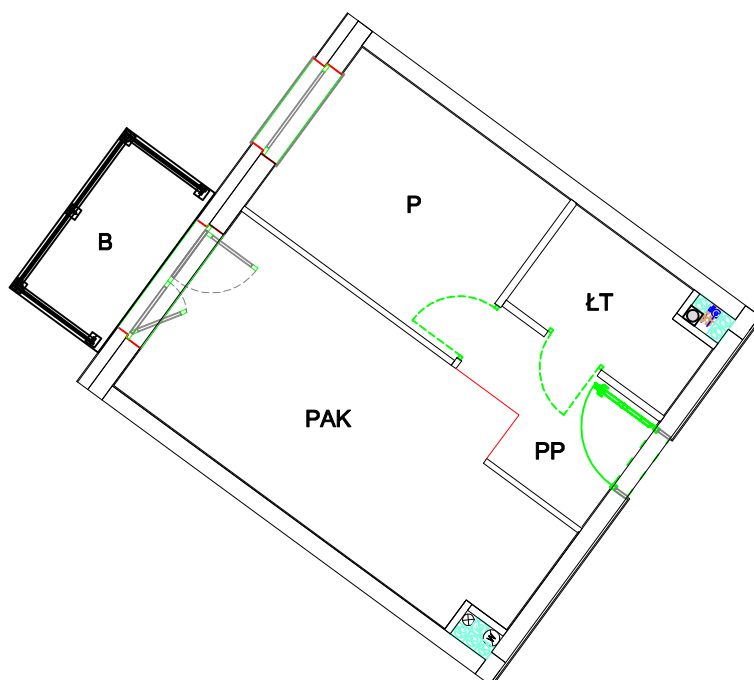

0 5m
skala 1:100

Uwaga:

- Powierzchnia lokali została pomierzona i obliczona zgodnie z umową pomiędzy Inwestorem a Nabywcą lokalu.
- Pomiar został wykonany w dniu 18.11.2019r.
- Opracowanie: mgr inż. Szymon Golus, inż. Krzysztof Tryniecki.