

METRYKA LOKALU MIESZKALNEGO

Wrocław, ul. Kobierzycka 15/6

VANTAGE DEVELOPMENT S.A.
Wrocław, ul. Dąbrowskiego 44
www.vantage-sa.pl

Funkcja	Razem powierzchnia lokalu [m ²]	Numer budowlany	Kondygnacja
LOKAL MIESZKALNY	48,41	A1.0.M6	parter

Określenie położenia budynku wg jednostek podziału stosowanych w ewidencji gruntów i budynków

Jednostka ewidencyjna	Obręb ewidencyjny	Nr arkusza mapy	Nr działki ewidencyjnej	Ulica	Numer porządkowe
Miasto Wrocław	Klecina	21	9/2	Kobierzycka	15, 15a, 15b, 15c, 15d, 15e

RZUT - PARTER

ul. Kobierzycka




ZESTAWIENIE POWIERZCHNI LOKALU

Oznaczenie pomieszczeń	Pomieszczenia w lokalu	Powierzchnia [m ²]
PD	POKÓJ DZIENNY	18,46
K	KUCHNIA	9,28
P	POKÓJ	9,90
PP	PRZEDPOKÓJ	6,61
ŁT	ŁAZIENKA Z TOALETĄ	4,16
RAZEM POWIERZCHNIA UŻYTKOWA		48,41

TR	TARAS
O	OGRÓD

RZUT LOKALU

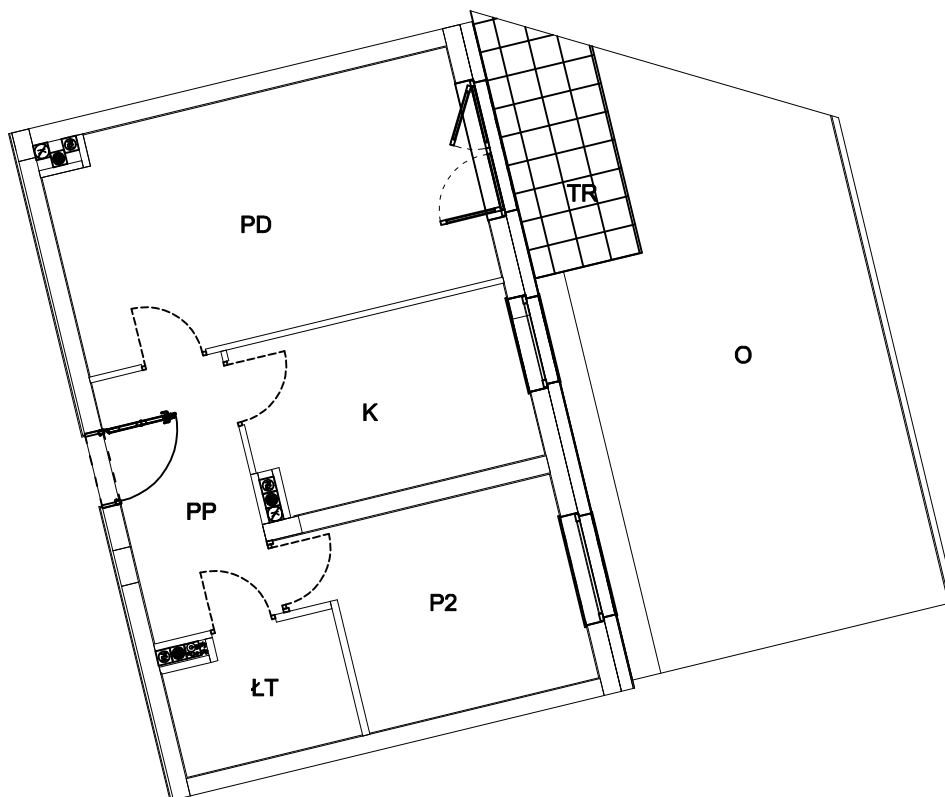

0 5m
skala 1:100

Uwaga:

- Powierzchnia lokali została pomierzona i obliczona zgodnie z umową pomiędzy Inwestorem a Nabywcą lokalu.
- Pomiar został wykonany w dniu 15.11.2019r.
- Opracowanie: mgr inż. Szymon Golus, inż. Krzysztof Tryniecki.